


FRAGMENT ZMIANY STUDIUM UWARUNKOWAŃ
I KIERUNKÓW ZAGOSPODAROWANIA
PRZESTRZENNEGO GMINY STARA KAMIENICA
Uchwała Nr XXXVII/235/05
Rady Gminy Stara Kamienica
z dnia 30 czerwca 2005 r.

ZMIANA MIEJSCOWEGO PLANU ZAGOSPODAROWANIA PRZESTRZENNEGO OBRĘBU BARCINEK

TEREN DZIAŁKI NR 85/1

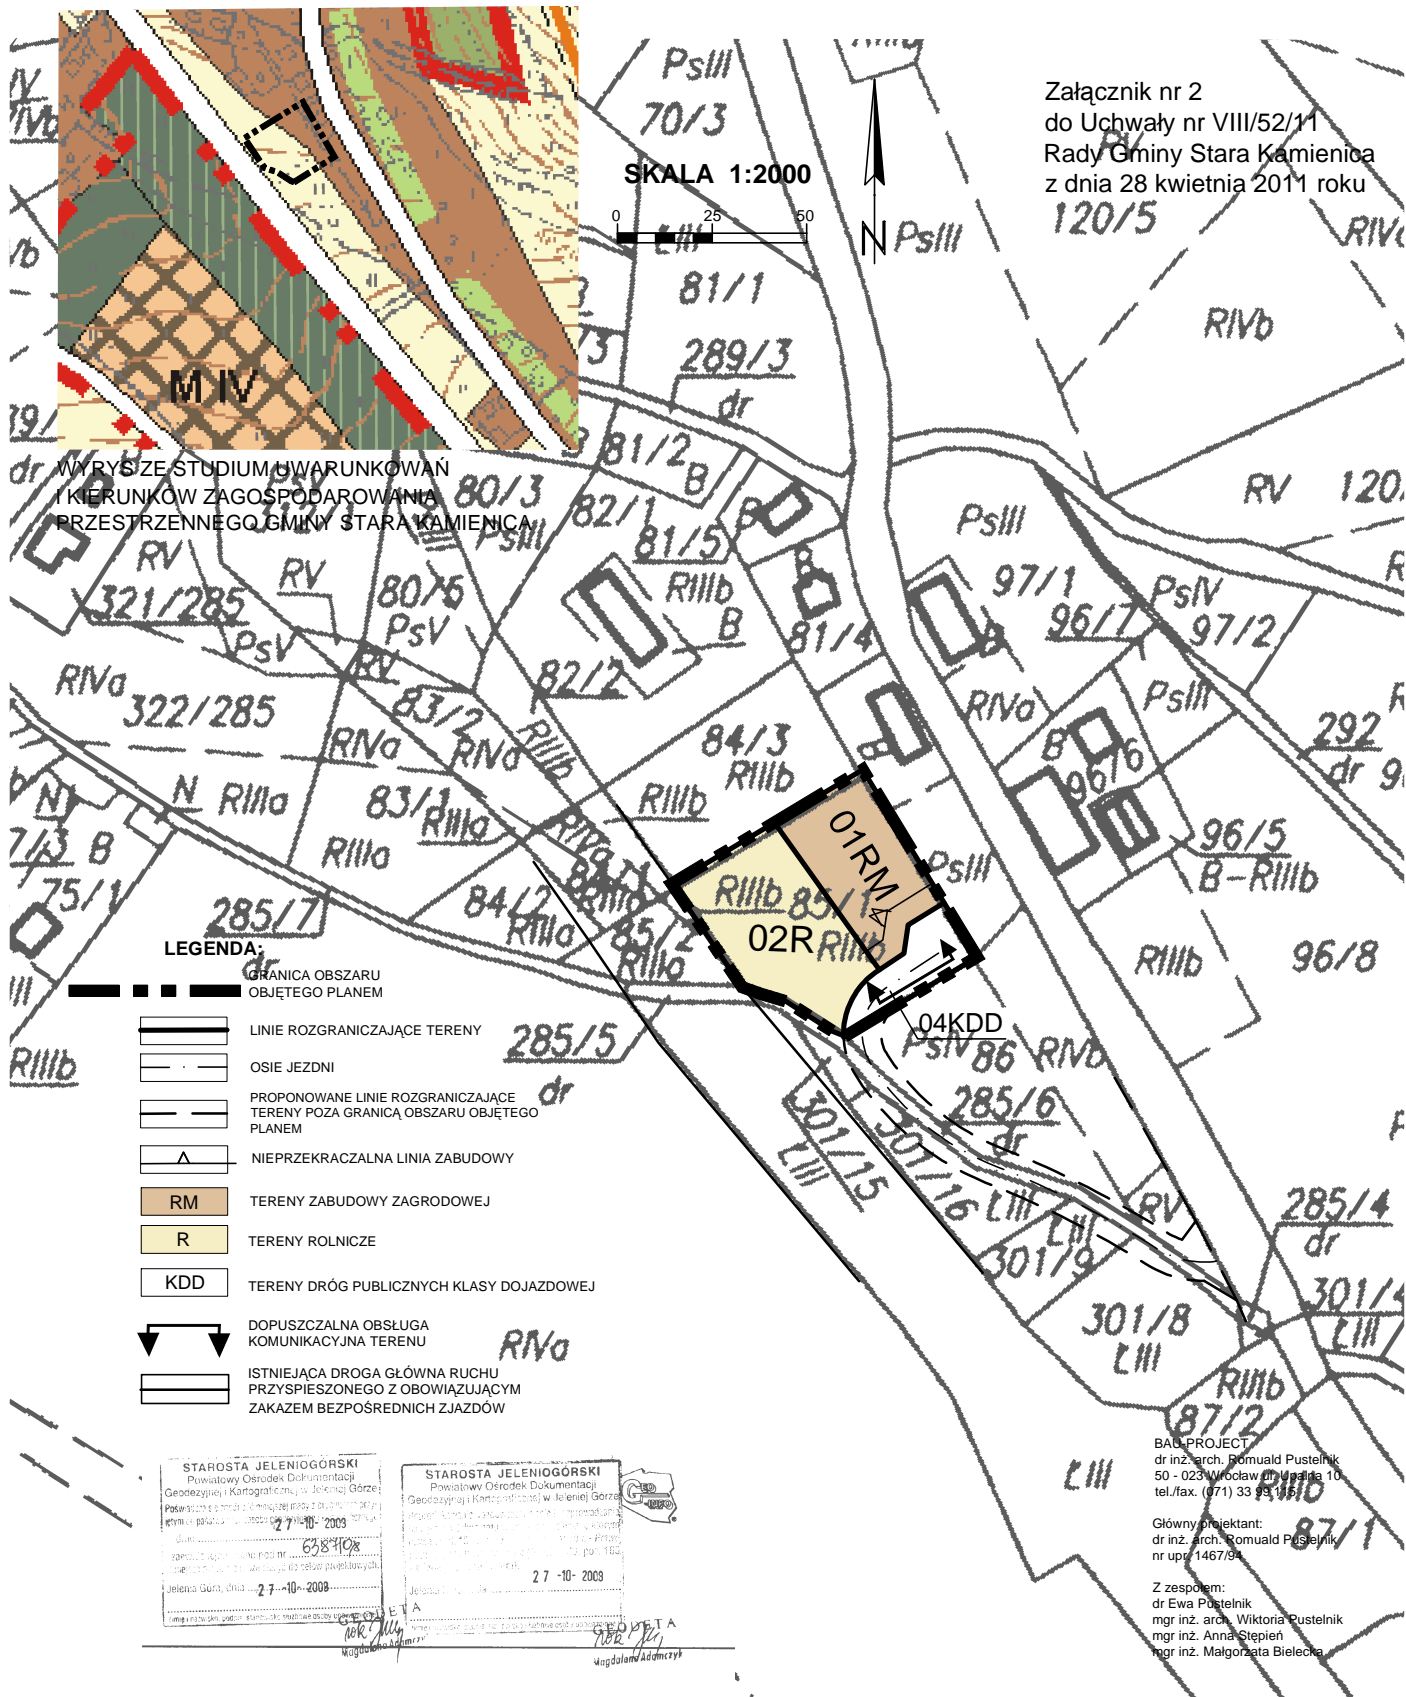

Załącznik nr 2
do Uchwały nr VIII/52/11
Rady Gminy Stara Kamienica
z dnia 28 kwietnia 2011 roku
120/5

WYRYS Z STUDIUM UWARUNKOWAŃ
I KIERUNKÓW ZAGOSPODAROWANIA
PRZESTRZENNEGO GMINY STARA KAMIENICA

LEGENDA:

- GRANICA OBSZARU OBJĘTEGO PLANEM
- LINIE ROZGRANICZAJĄCE TERENY
- OSIE JEZDNI
- PROPONOWANE LINIE ROZGRANICZAJĄCE TERENY POZA GRANICĄ OBSZARU OBJĘTEGO PLANEM
- NIEPRZEKRACZALNA LINIA ZABUDOWY
- RM TERENY ZABUDOWY ZAGRODOWEJ
- R TERENY ROLNICZE
- KDD TERENY DRÓG PUBLICZNYCH KLASY DOJAZDOWEJ
- DOPUSZCZALNA OBSŁUGA KOMUNIKACYJNA TERENU
- ISTNIEJĄCA DROGA GŁÓWNA RUCHU PRZYSPIESZONEGO Z OBOWIAZUJĄCYM ZAKAZEM BEZPOŚREDNIH ZJAZDÓW

STAROSTA JELENIOGÓRSKI
Powiatowy Ośrodek Dokumentacji
Geodezyjnej i Kartograficznej w Jeleniej Górze
Polskie Biuro Geodezyjne i Kartograficzne
ul. Piłsudskiego 27, 58-100 Jelenia Góra
tel./fax. (071) 33 93 100
www.pbk.gov.pl

STAROSTA JELENIOGÓRSKI
Powiatowy Ośrodek Dokumentacji
Geodezyjnej i Kartograficznej w Jeleniej Górze
ul. Piłsudskiego 27, 58-100 Jelenia Góra
tel./fax. (071) 33 93 100
www.pbk.gov.pl

BAG PROJECT
dr inż. arch. Romuald Pustelnik
50 - 023 Wrocław, ul. Wągrowa 10
tel./fax. (071) 33 93 100

Główny projektant:
dr inż. arch. Romuald Pustelnik
nr upr. 1467/94

Z zespołem:
dr Ewa Pustelnik
mgr inż. arch. Wiktoria Pustelnik
mgr inż. Anna Stepien
mgr inż. Małgorzata Bielecka