



TABLICA POWITALNA


PRZEKRÓJ A-A

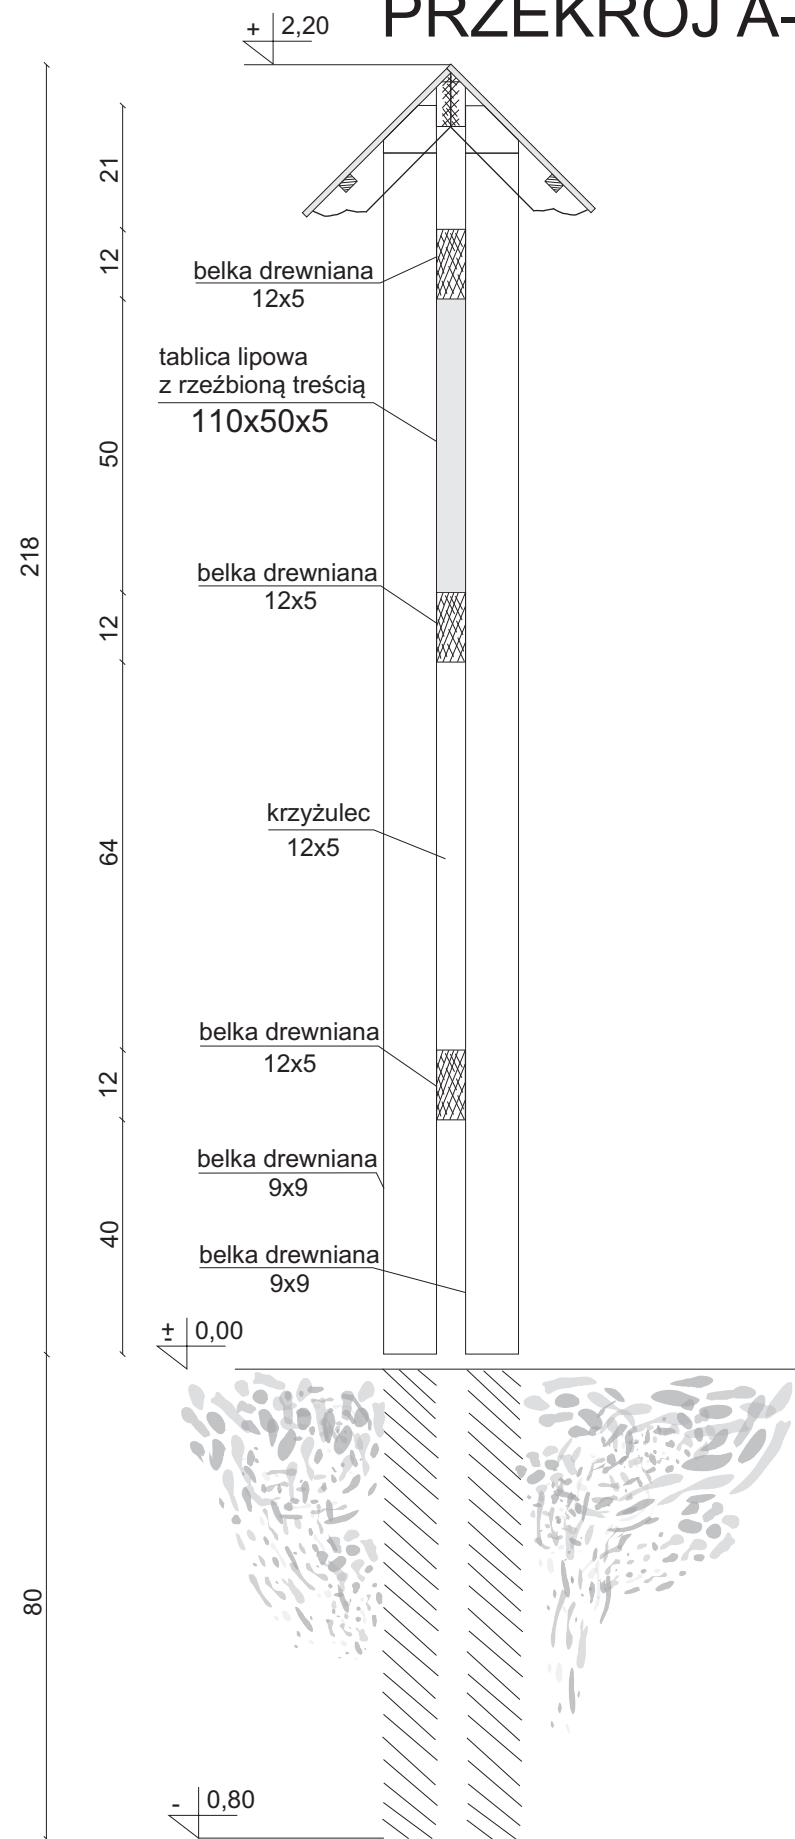

WIDOK PRZÓD

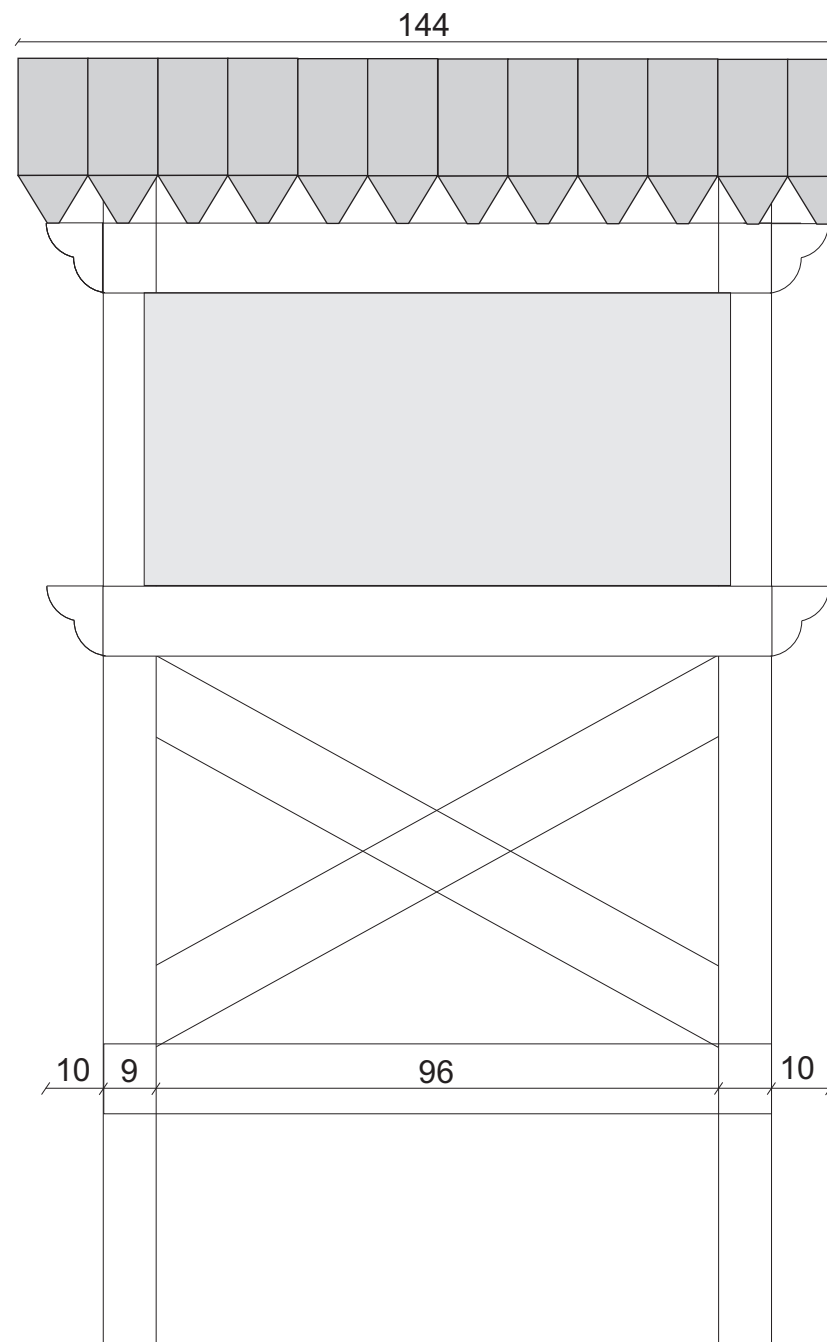


WIDOK BOK


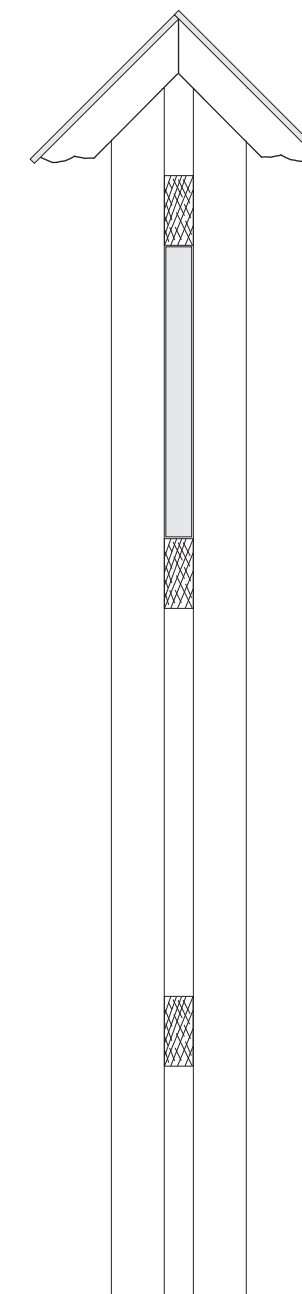


TABLICA POWITALNA

PRZEKRÓJ ZADASZENIA A-A

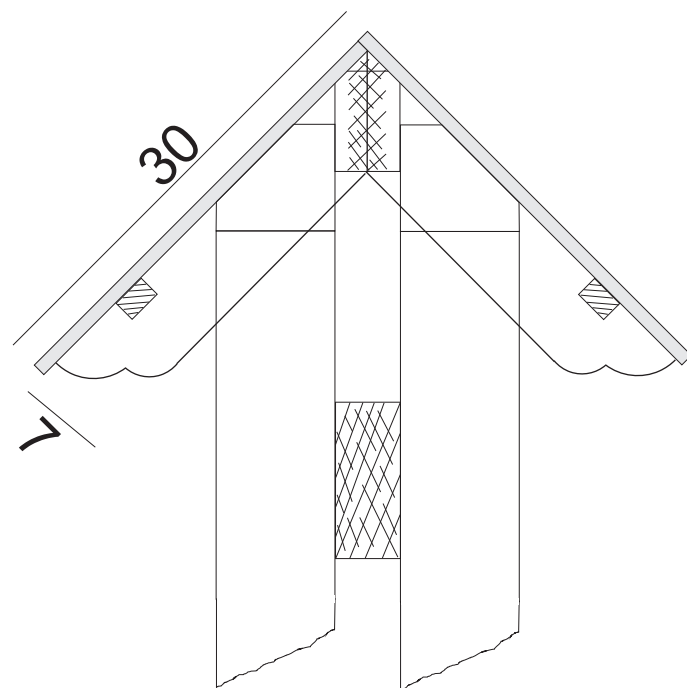

WIDOK BOK

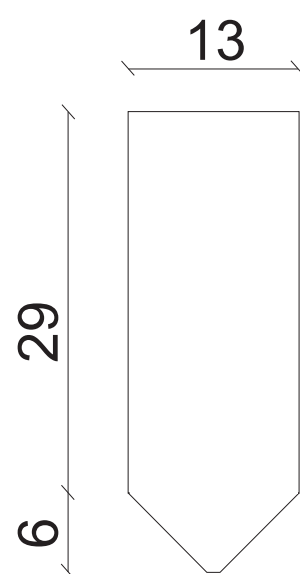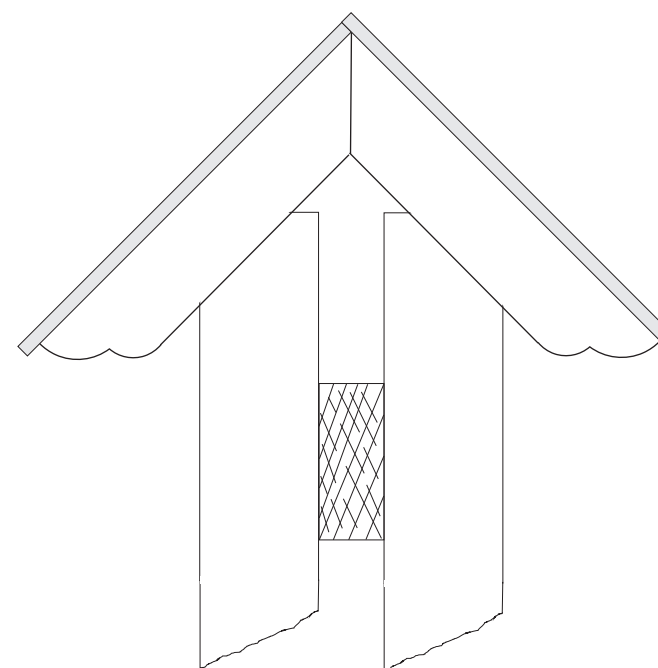

Element pokrycia zadaszenia