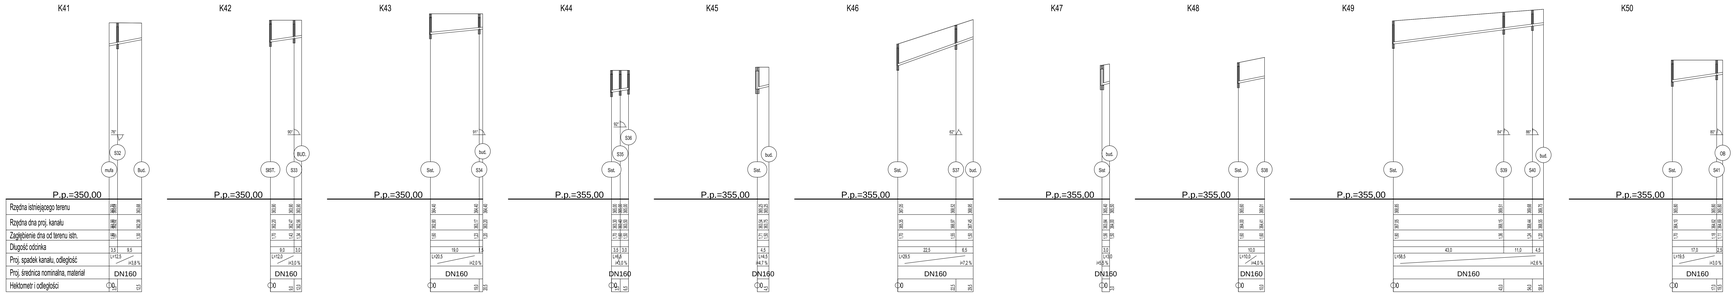

LEGENDA:

- S1 — NR STUDNI KANALIZACYJNEJ;
- Sn — PRZŁĄCZENIE DO SIĘNIĄCEJ SIECI ZA POMOCĄ TRÓJNIKA;
- OB — OSADNIK BEZODPYWOWY;
- OB — PODŁĄCZENIE PROJEKTOWANEGO PRZYŁĄCZA DO BUDYNKU;

Projektant:	mgr inż. Janeta Malinowska	Nr upr.: 78/KI/OUOW	Podpis:	Data: 05.2023 r.
Sprawdził:	mgr inż. Krystyna Świerczyńska	Nr upr.: 50/KI/OUOW	Podpis:	Data: 06.2023 r.

Przedsiębiorstwo Produkcyjno Handlowo Usługowe
>> ŁĄCZKA&BUET <<
58-500 Jelenia Góra , ul. Wrzosowa 8

Inwestor: PB	Inwestycja: Gmina Stara Kamienica 43 58-512 Stara Kamienica		
Branża: Sanitarna	Tytuł: "Budowa sieci kanalizacji sanitarnej i sieci wodociągowej w miejscowości Wojciszkowice - Ilustracja przykazu"		Podziałka: 1:100/500
Stadium: Projekt przykazu kanalizacyjnego Projekt wodociągowego	Nazwa rysunku: **Profile podłużne przyłączy kanalizacyjnych K41-K50**		Rysunek nr: 3.5