


*Zamek  
Stara Kamienica  
rekonstrukcja fragmentów*

UWAGA :  
NA RZUCIE POKAZANO PRZYBLIŻONY UKŁAD  
ZAGRUZOWANYCH, ISTNIEJĄCYCH PIWNIC ZAMKU

- A** WIEŻA  
renowacja, rekonstrukcja dachu  
dobudowa klatki schodowej
- B** MURY ZAMKU  
prace porządkowe  
(dziedziniec i zagruzowane istniejące piwnice)
- C** BRAMA ZAMKU  
rekonstrukcja fragmentu ściany zamku  
odtworzenie bramy na podst. ikonografii i analogicznych obiektów
- D** BRAMA WJAZDOWA NA MOST  
rekonstrukcja fragmentu muru ogrodzeniowego  
odtworzenie bramy na podstawie ikonografii
- E** MOST NAD FOSĄ  
renowacja odsłoniętych przęseł kamiennych,  
odtworzenie kamiennej balustrady i nawierzchni mostu z płyt kamiennych  
wykonanie drewnianego przęsła mostu i barierek ochronnych
- F** FOSA  
do odsłonięcia, uporządkowania i odtworzenia  
fragment wzdłuż całego mostu

**PROJEKT  
ZAGOSPODAROWANIA  
TERENU**

*skala 1:1000*

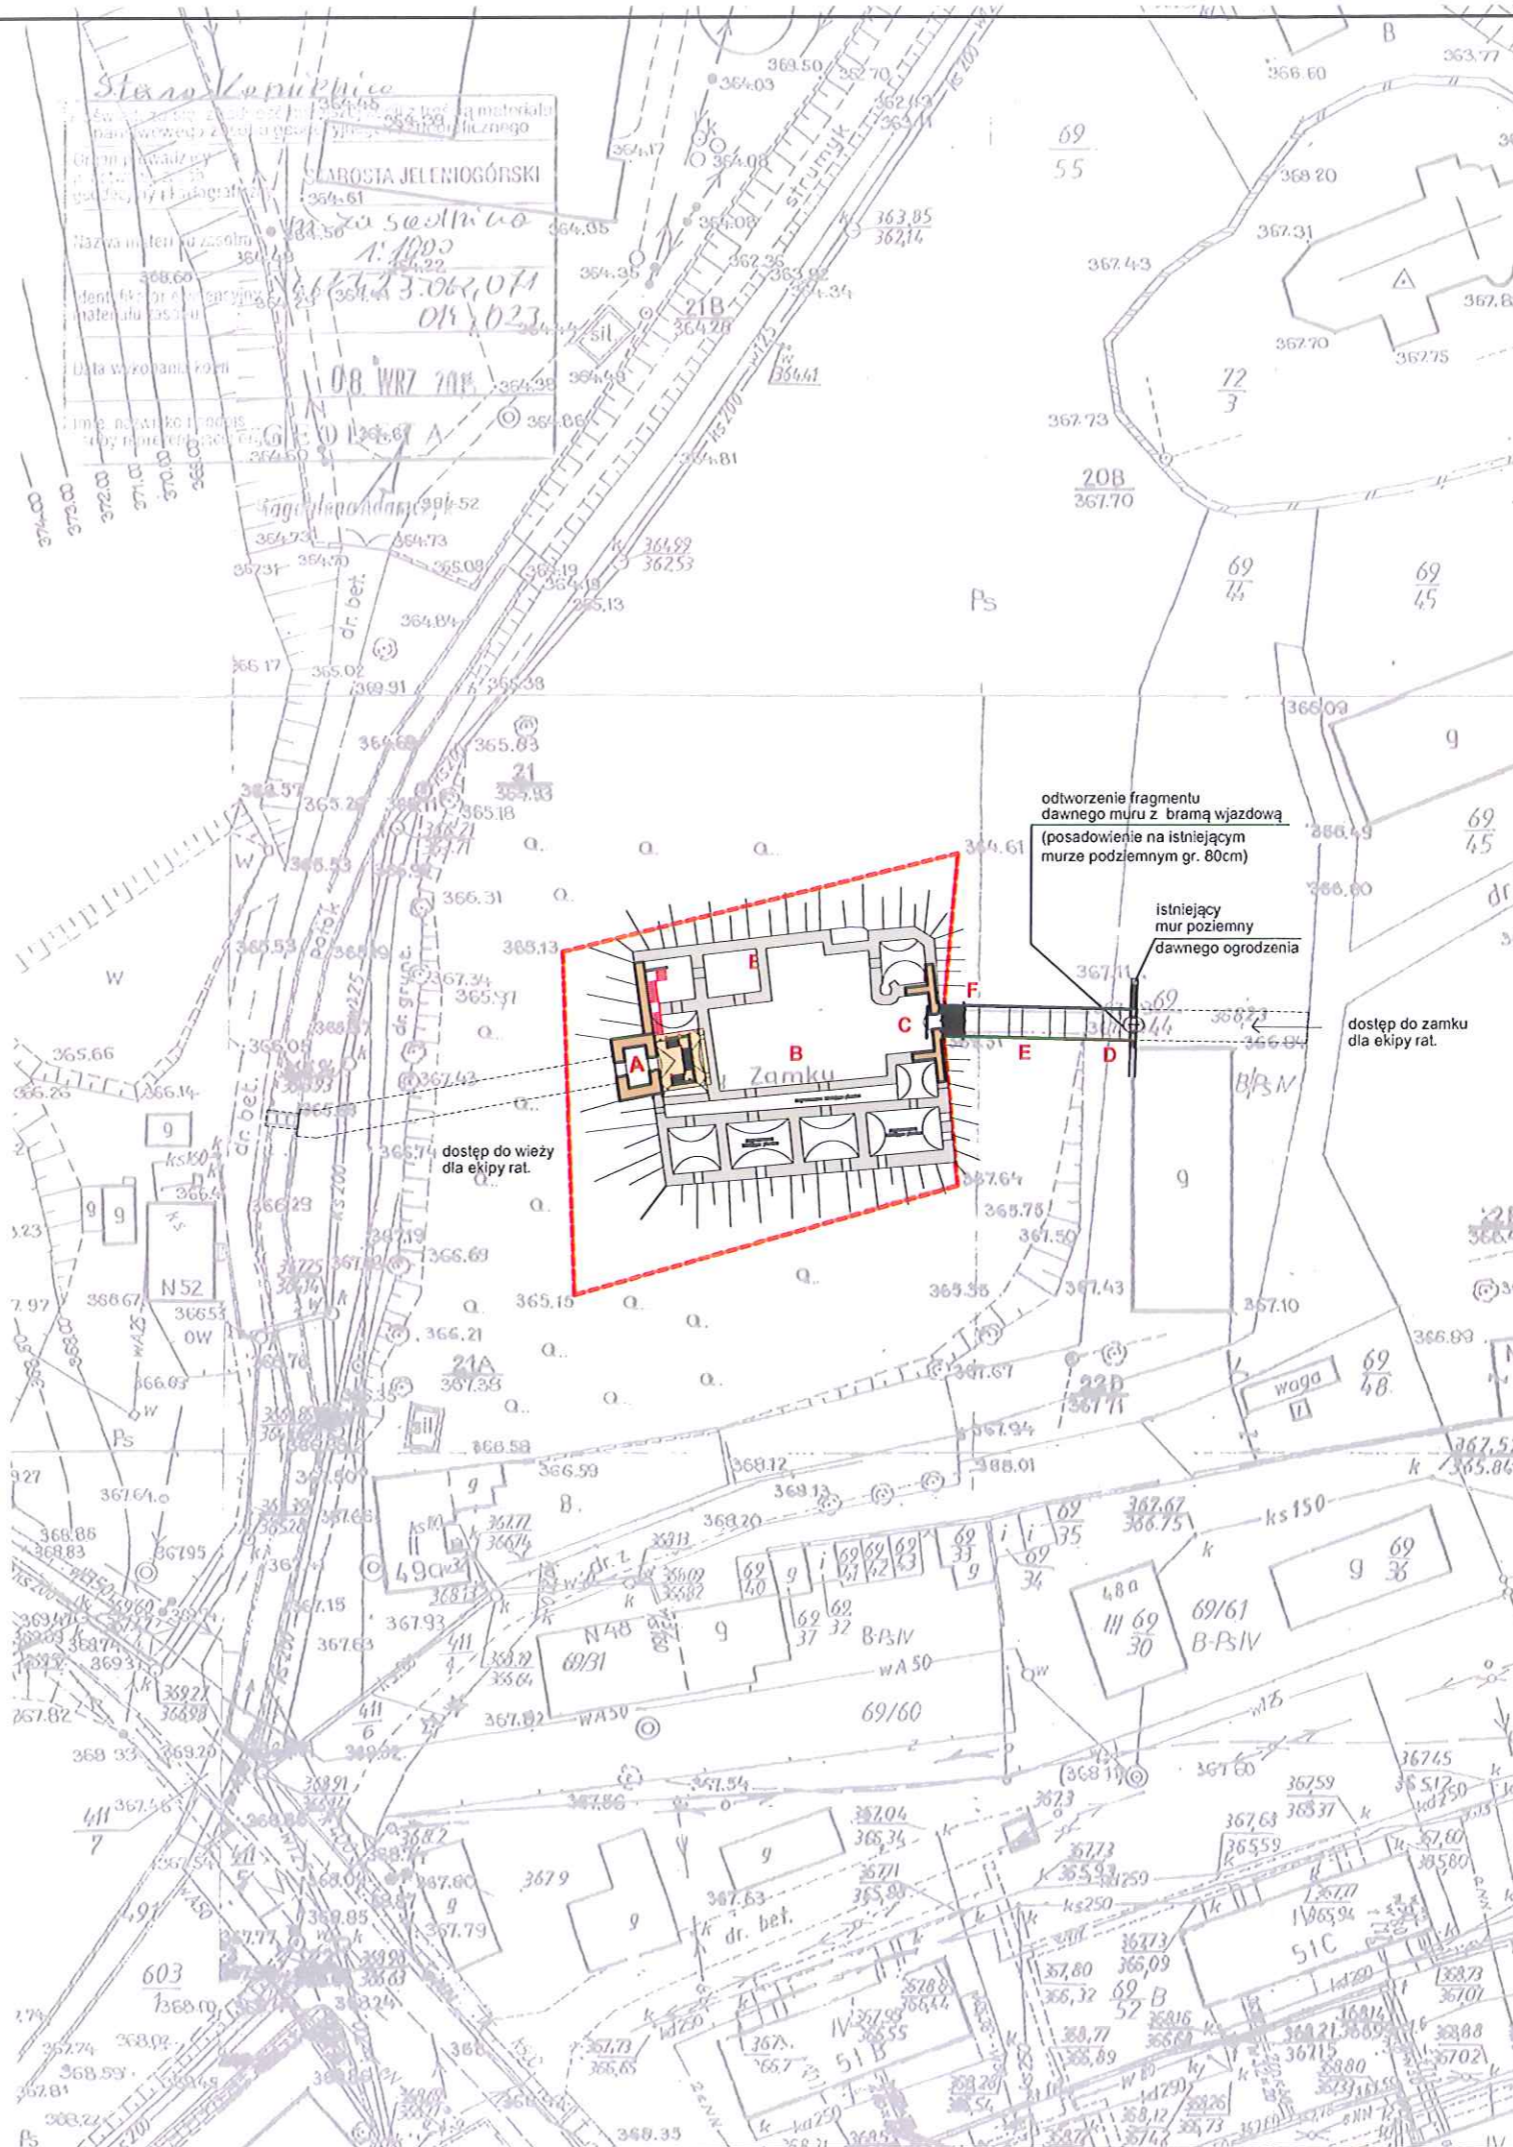

<p>ARCH. - spr. mgr inż. arch. Andrzej Grzybowski upr. konserw. nr 294 z 1994.04.18 upr. arch. UAN VI-13/50/90 w-ch z 1990.08.06</p>		<p>ARCH. - spr. mgr inż. arch. Anna Baran upr. konserw. nr 194 z 1994.04.18 upr. arch. UNF 2147/84 W-ch z 1984.05.24</p>		<p>ARCH. - proj. mgr inż. arch. Andrzej Grzybowski upr. konserw. nr 294 z 1994.04.18 upr. arch. UAN VI-13/50/90 w-ch z 1990.08.06</p>	
<p>ARCH. - proj. mgr inż. arch. Anna Baran upr. konserw. nr 194 z 1994.04.18 upr. arch. UNF 2147/84 W-ch z 1984.05.24</p>		<p>ARCH. - proj. mgr inż. Witold Baran upr. konserw. nr 194 z 1994.04.18 upr. arch. UNF 2147/84 W-ch z 1984.05.24</p>		<p>KONSTR. - spr. mgr inż. Stanisław Stojewski upr. NR UAN. VI-13/203/89 upr. NR ANF 21-49/82</p>	
<p>data: 09.2015</p>		<p>skala: 1:1000</p>		<p>rys.nr <b>1</b></p>	
<p><b>AUTORSKIE BIURO PROJEKTÓW "a" s.c.</b> 58-100 Świdnica Śl. ul. Wodna 34/6 tel. 74-853-66-07</p>					
<p>obiekt: ZAMEK W STAREJ KAMIENICY adres: 58-512 STARA KAMIENICA, działka nr 69/9, 69/44 inwestor: GMINA STARA KAMIENICA, Stara Kamienica 41, 58-512 Stara Kamienica projektant: mgr inż. arch. Anna Baran</p>					
<p><b>PROJEKT ZAGOSP. TERENU</b></p>					
<p>PROJEKT BUDOWLANY</p>					
<p>PRAWA AUTORSKIE ZASTRZEŻONE</p>					
<p>asyst. proj. inż. Ryszard Bednarz.</p>					