


*Zamek
Stara Kamienica
rekonstrukcja fragmentów
schemat*

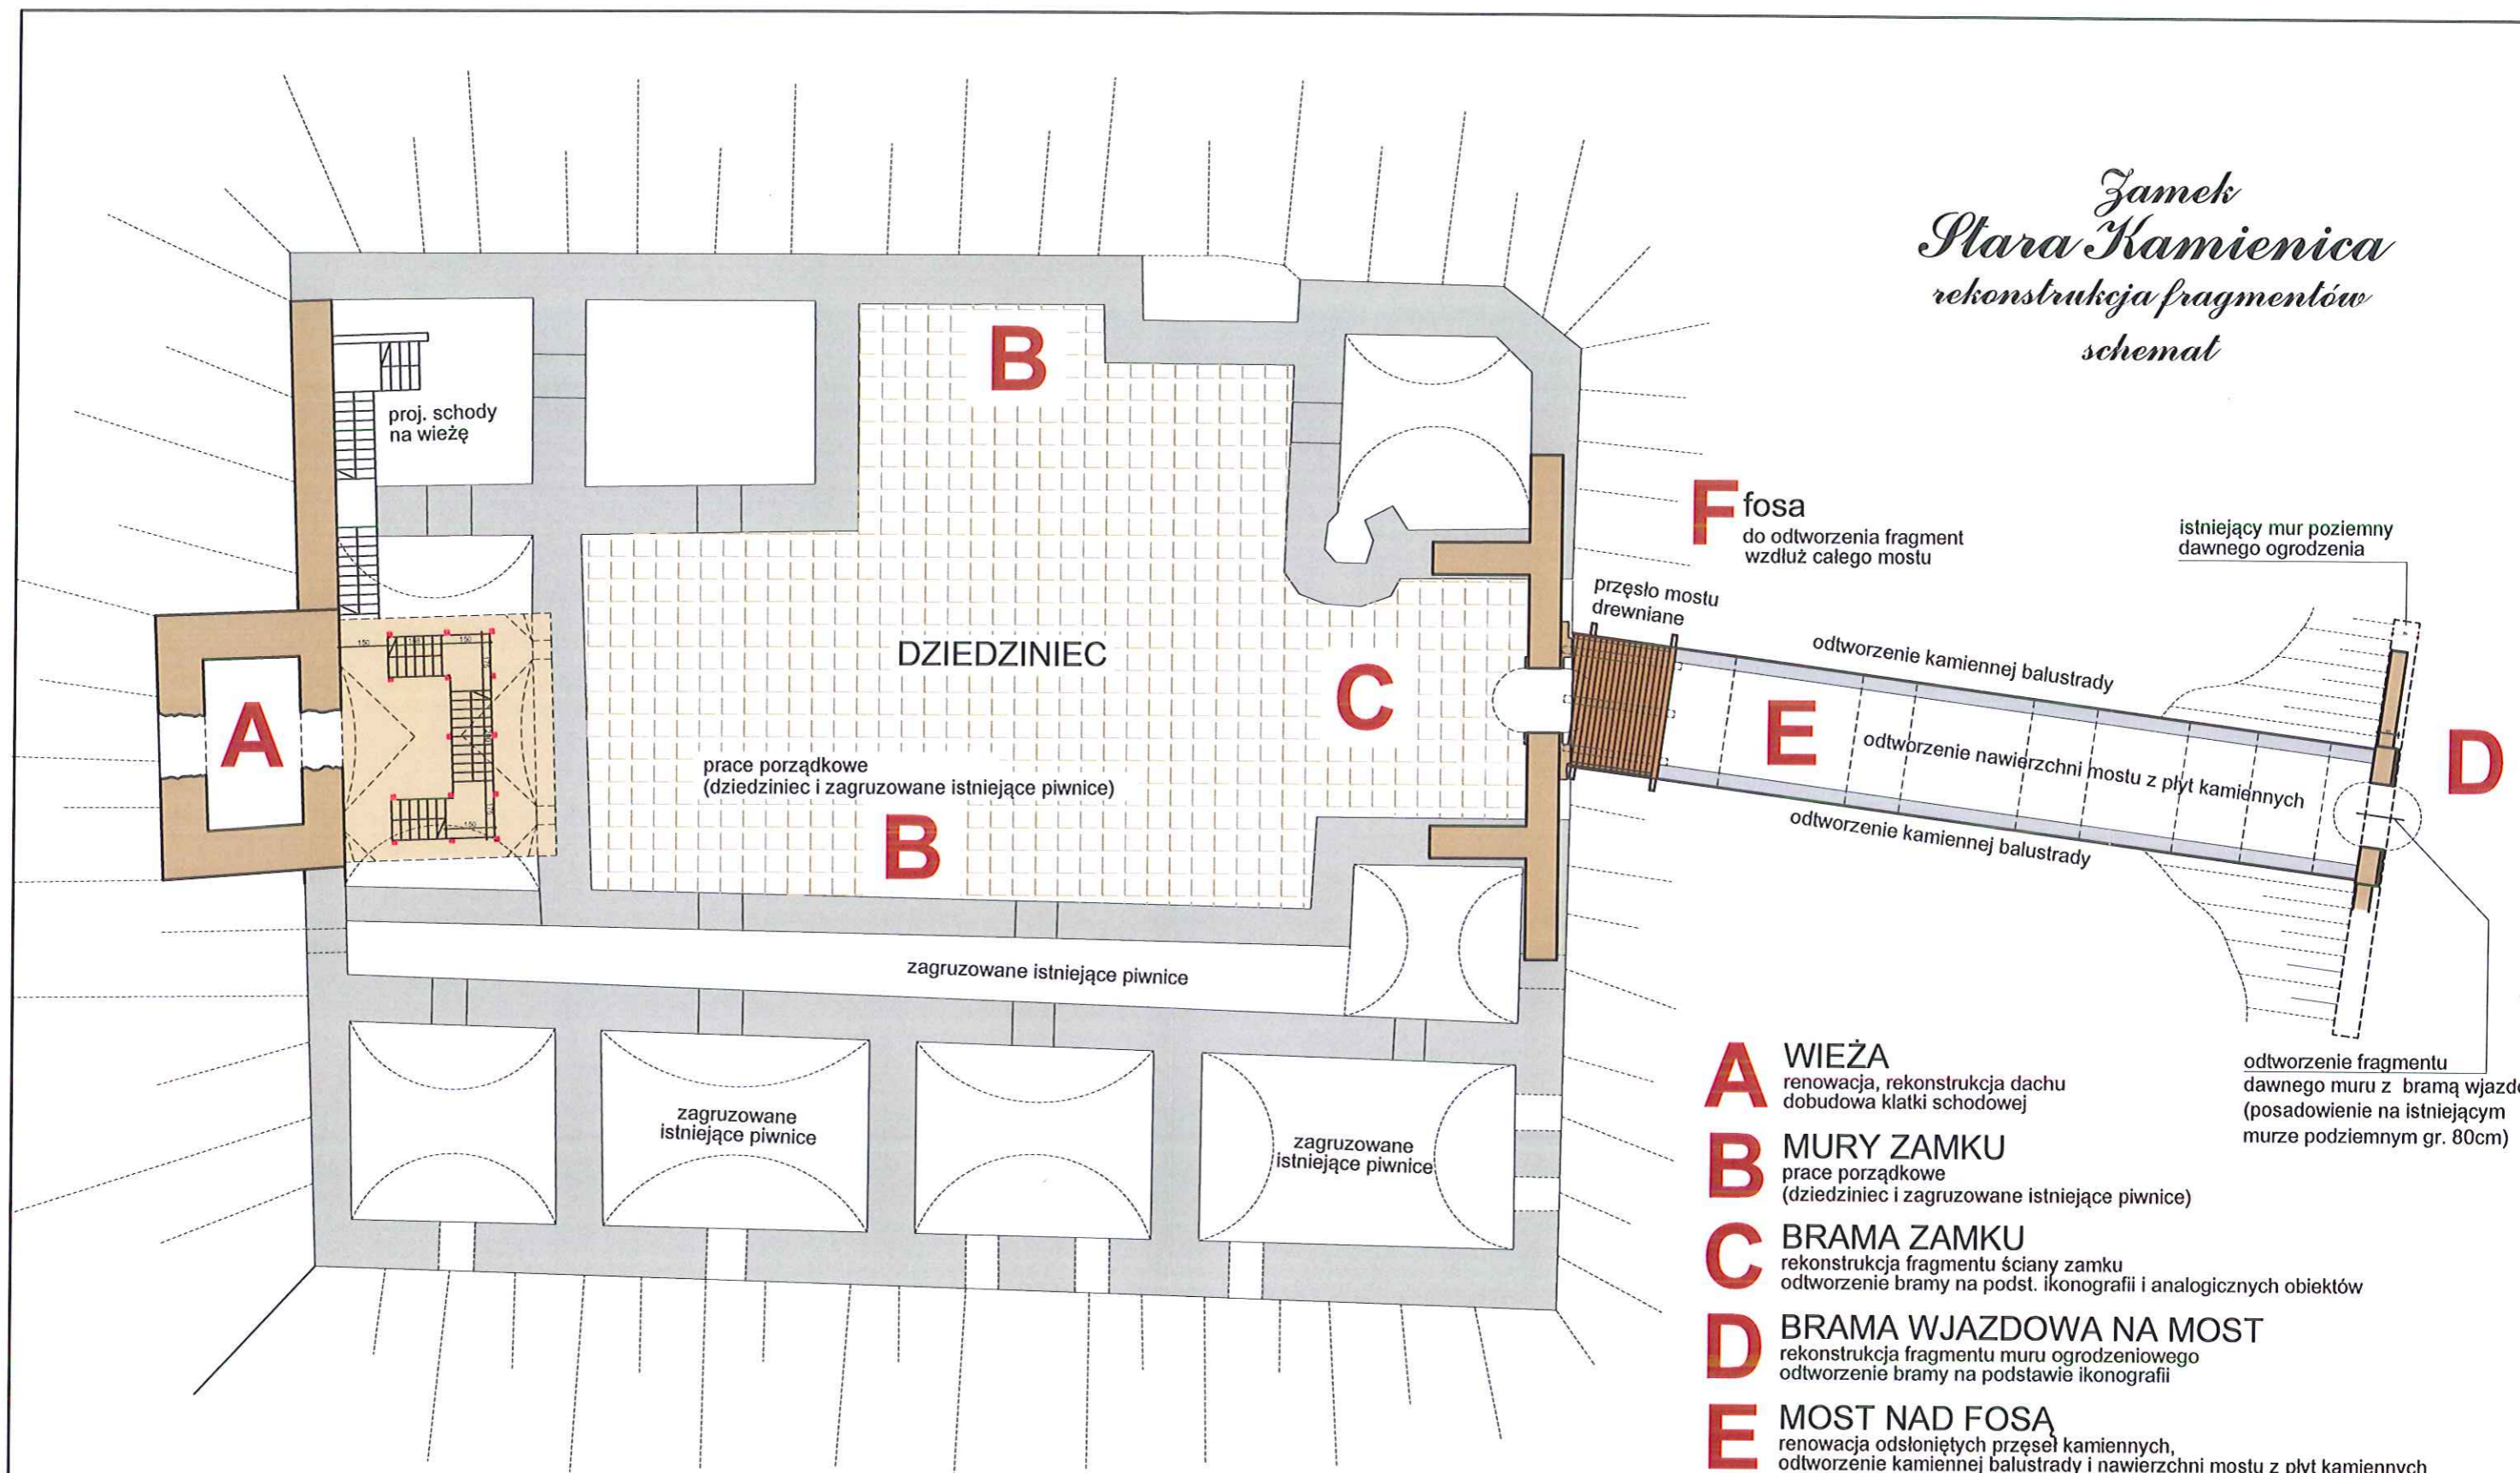

F fosa
do odtworzenia fragment
wzdłuż całego mostu

istniejący mur poziomy
dawnego ogrodzenia

przęsło mostu
drewniane

odtworzenie kamiennej balustrady

odtworzenie nawierzchni mostu z płyt kamiennych

odtworzenie kamiennej balustrady

prace porządkowe
(dziedziniec i zagruzowane istniejące piwnice)

zagruzowane istniejące piwnice

zagruzowane
istniejące piwnice

zagruzowane
istniejące piwnice

odtworzenie fragmentu
dawnego muru z bramą wjazdową
(posadowienie na istniejącym
murze podziemnym gr. 80cm)

- A** WIEŻA
renowacja, rekonstrukcja dachu
dobudowa klatki schodowej
- B** MURY ZAMKU
prace porządkowe
(dziedziniec i zagruzowane istniejące piwnice)
- C** BRAMA ZAMKU
rekonstrukcja fragmentu ściany zamku
odtworzenie bramy na podst. ikonografii i analogicznych obiektów
- D** BRAMA WJAZDOWA NA MOST
rekonstrukcja fragmentu muru ogrodzeniowego
odtworzenie bramy na podstawie ikonografii
- E** MOST NAD FOSĄ
renowacja odsłoniętych przęseł kamiennych,
odtworzenie kamiennej balustrady i nawierzchni mostu z płyt kamiennych
wykonanie drewnianego przęsła mostu i barierek ochronnych
- F** FOSA
do odsłonięcia, uporządkowania i odtworzenia
fragment wzdłuż całego mostu

UWAGA :
NA RYSUNKU POKAZANO PRZYBLIŻONY UKŁAD
ZAGRUZOWANYCH, ISTNIEJĄCYCH PIWNIC ZAMKU

Schematyczny rzut zamku skala 1:100