


*Zamek
Stara Kamienica
most*

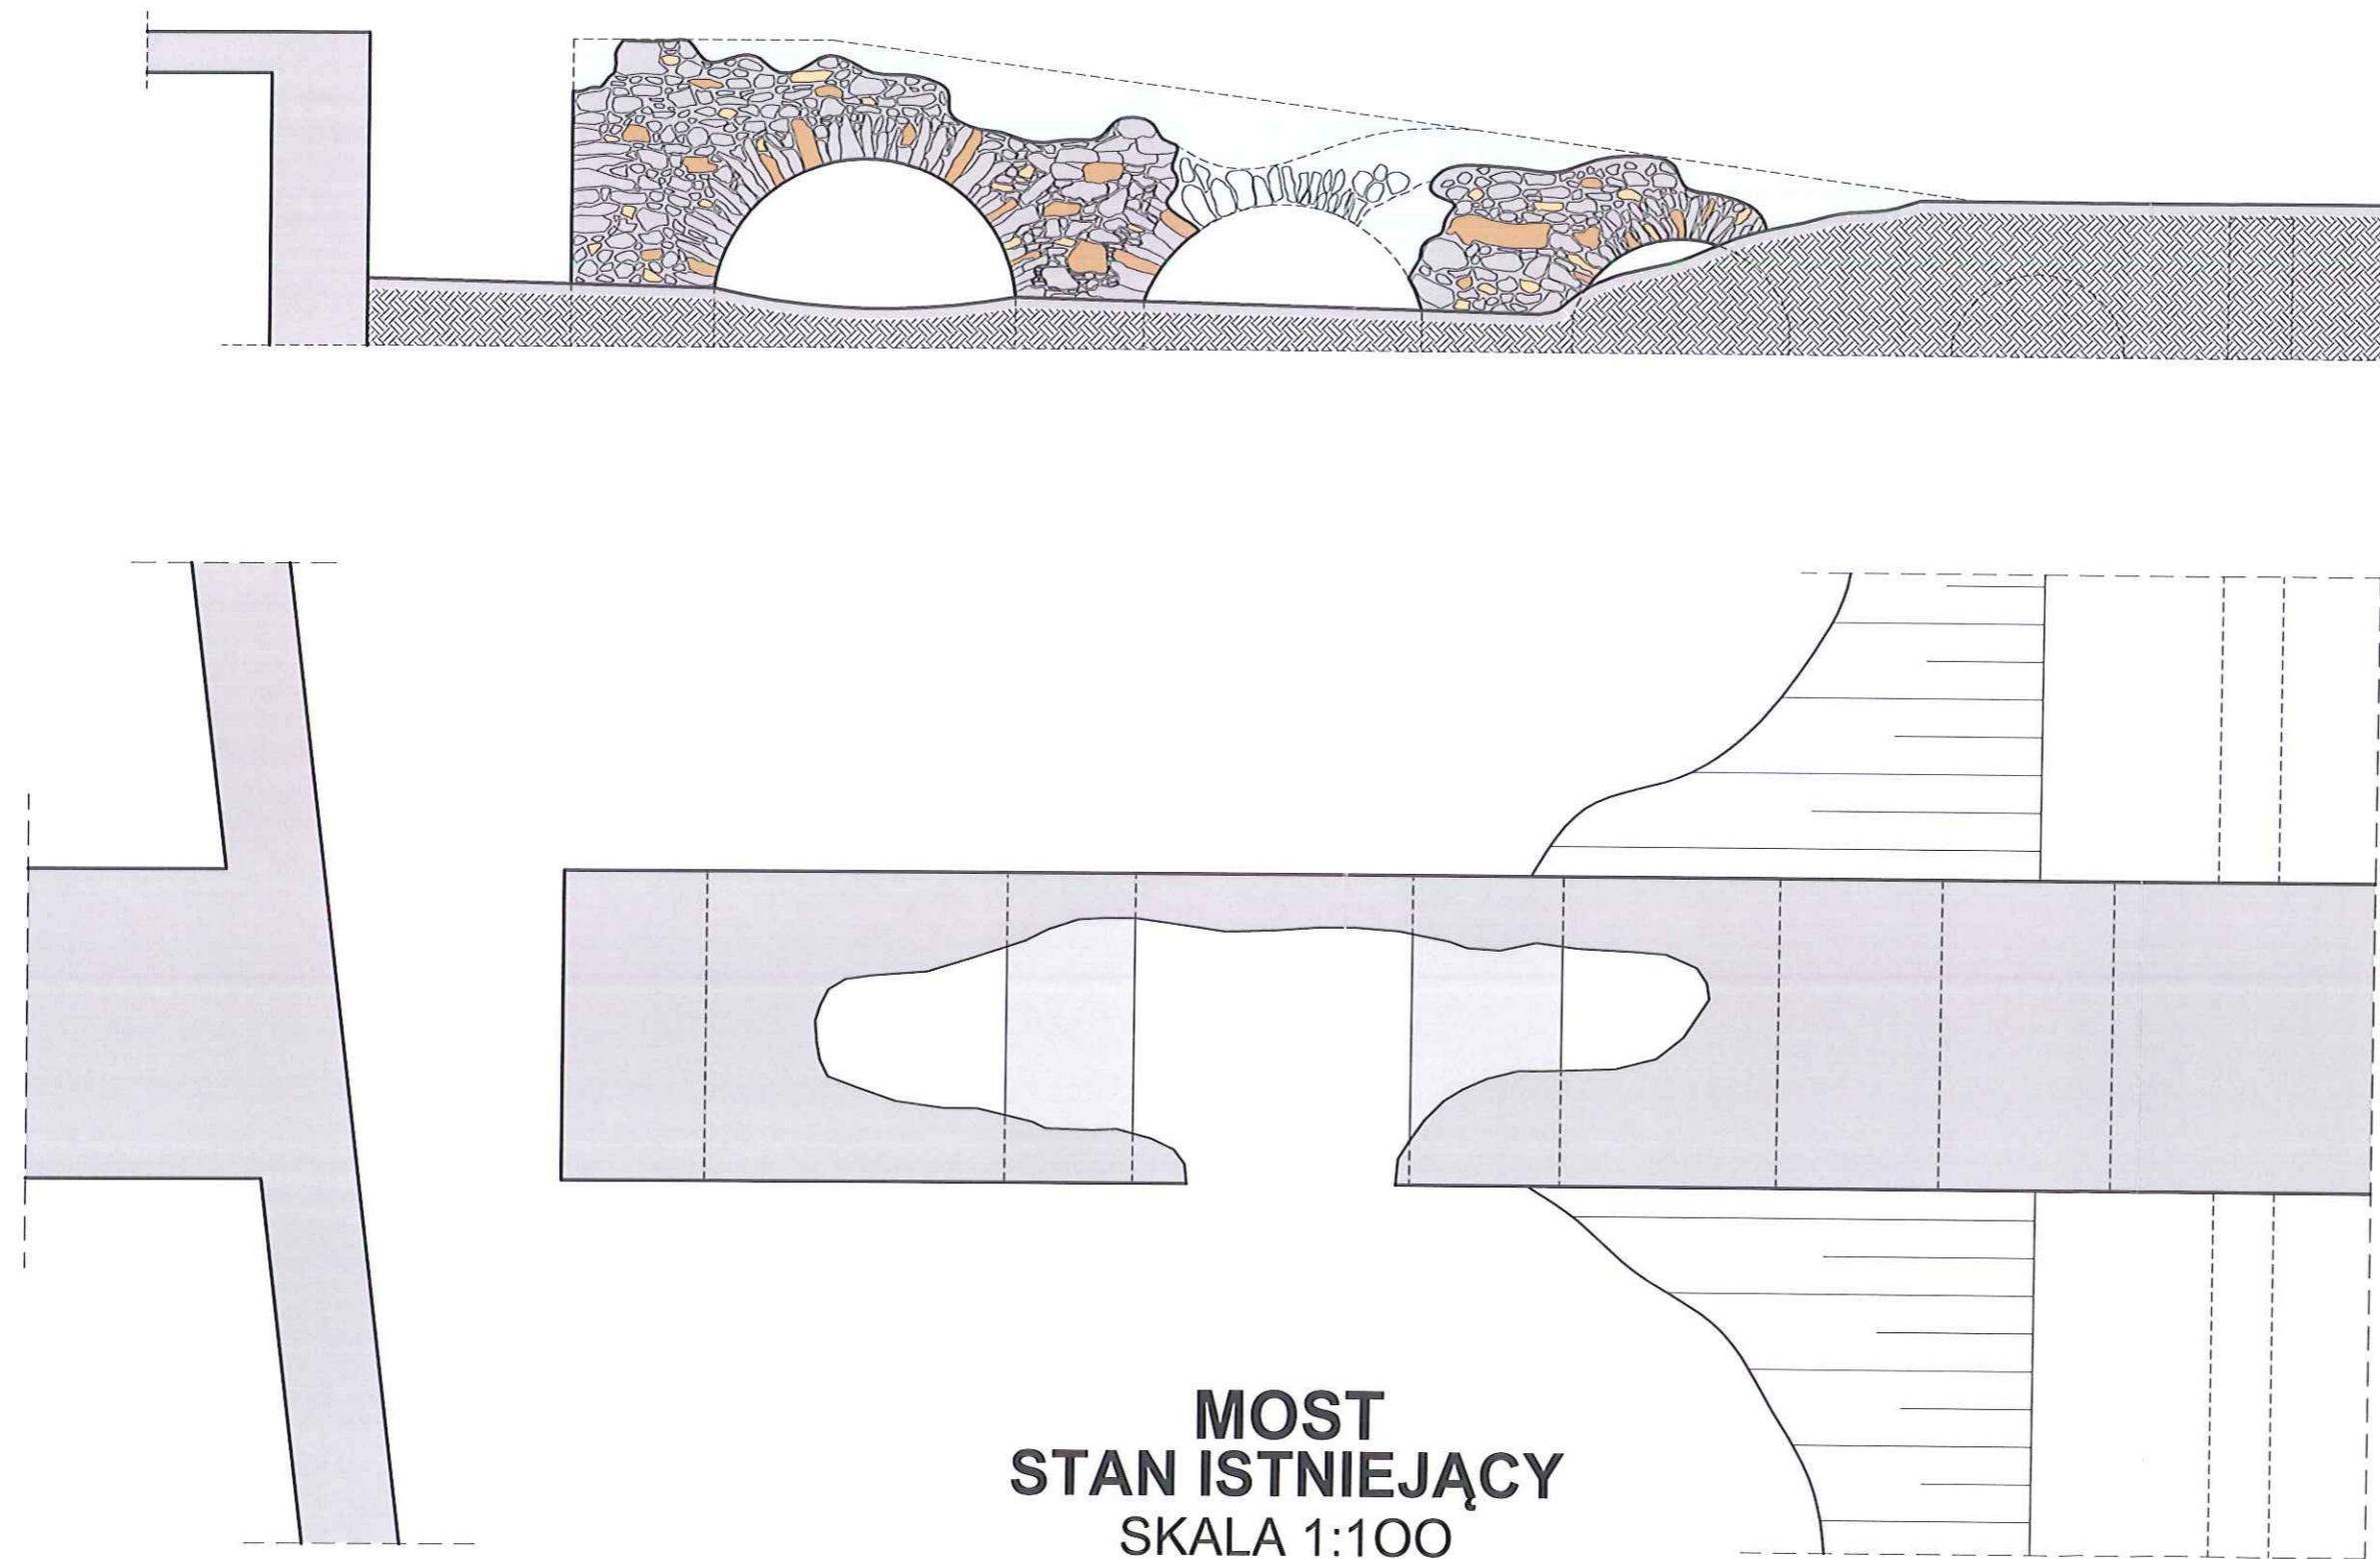

**MOST
STAN ISTNIEJĄCY**
SKALA 1:100

AUTORSKIE BIURO PROJEKTÓW "a" s.c.
58-100 Świdnica Śl. ul. Wodna 34/6 tel. 74-853-66-07

obiekt: ZAMEK W STAREJ KAMIENICY
adres: 58-512 STARA KAMIENICA, działka nr 69/9, 69/44
inwestor: GMINA STARA KAMIENICA, Stara Kamienica 41, 58-512 Stara Kamienica
projektant: mgr inż. arch. Anna Baran



data:
09.2015

skala:
1:100

ARCH. - proj. mgr inż. arch. Anna Baran
upr. konserw. nr 1/94 z 1994.04.18
upr. arch. UNF 2/47/84 W-ch z 1984.05.24

ARCH. - spr. mgr inż. arch. Andrzej Grzybowski
upr. konserw. nr 2/94 z 1994.04.18
upr. arch. UAN VI-f/5/50/90 w-ch z 1990.08.06

KONSTR. - proj. mgr inż. Witold Baran
upr. NR UAN, VI-f/3/13/85
upr. NR UAN, VI-6/3/127/90

KONSTR. - spr. mgr inż. Stanisław Stojewski
upr. NR UAN, VI-f/3/203/89
upr. NR ANF 2/149/82

MOST - STAN ISTNIEJĄCY
PROJEKT BUDOWLANY
PRAWA AUTORSKIE ZASTRZEŻONE

rys.nr
18

asyst. proj. inż. Ryszard Bednarz;