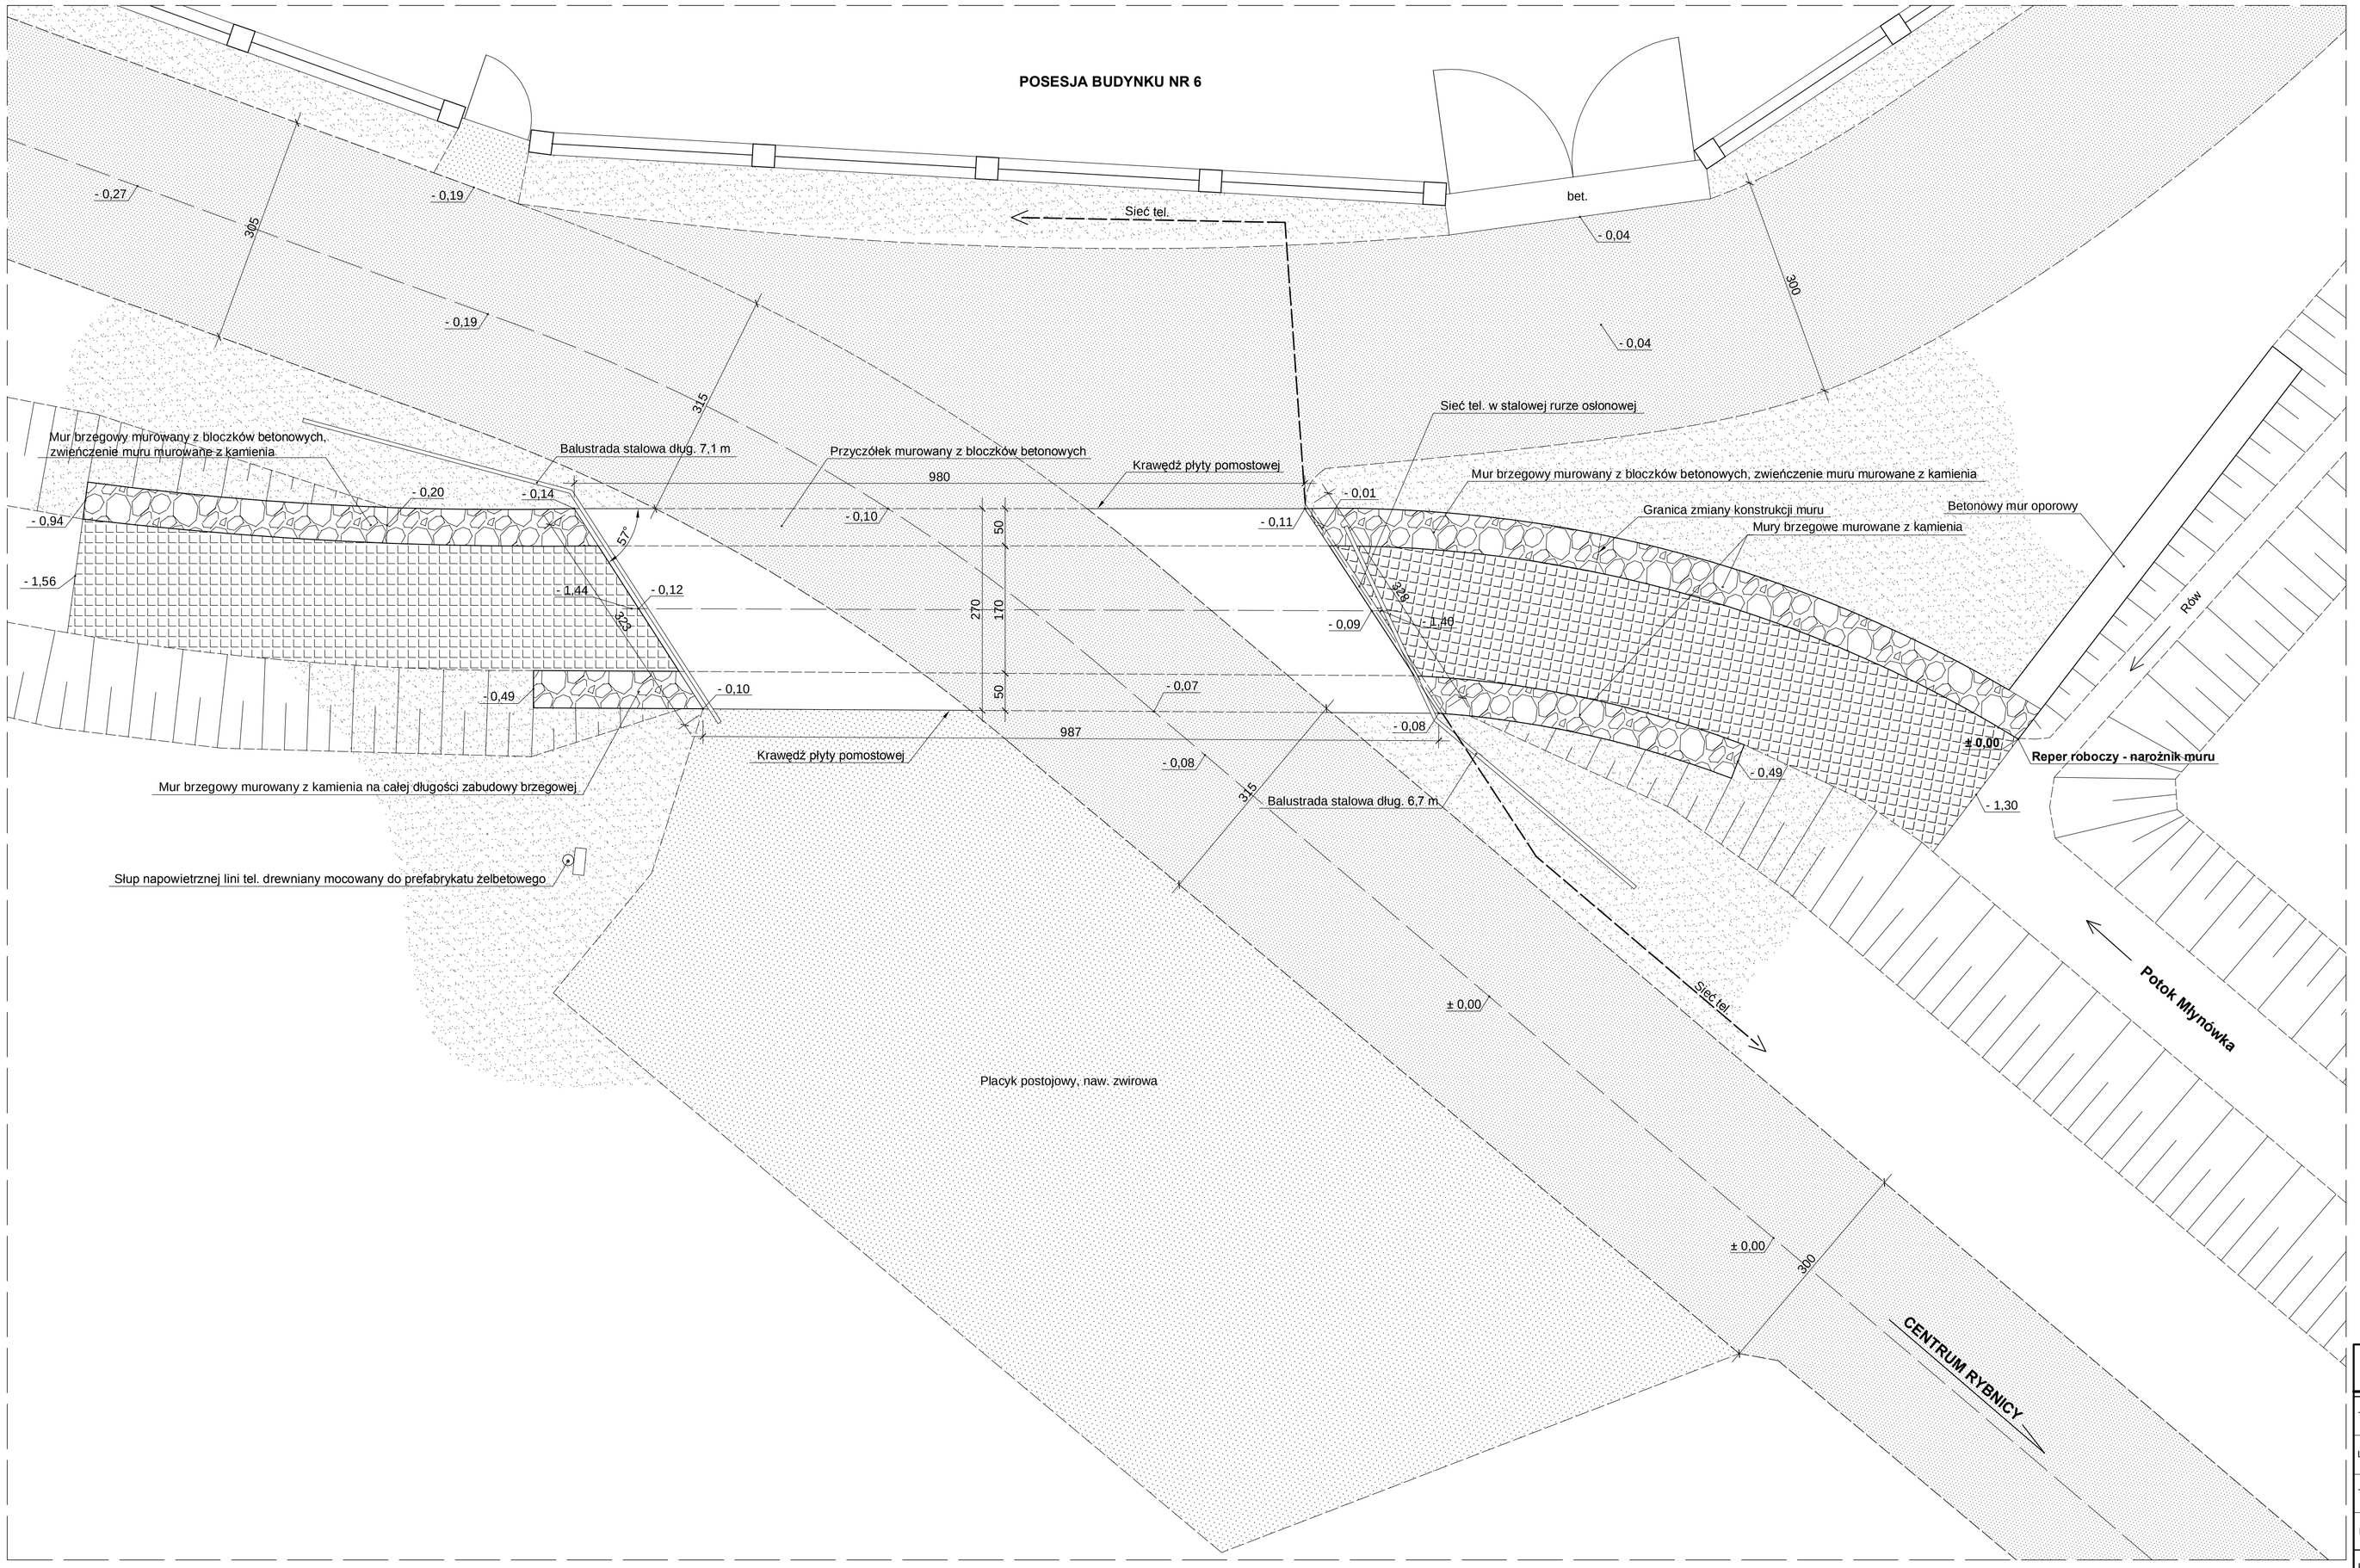

OZNACZENIA GRAFICZNE

- **Nawierzchnie i elemety betonowe, płyta pomostowa**
- **Nawierzchnie bitumiczne jezdni**
- **Nawierzchnie żwirowe**
- **Teren roślinny - poszycie trawiaste**
- **Umocnienie dna płytami betonowymi, ażurowymi**

DOMOST	**Pracownia Usług Budowlanych „DOMOST"** 58 - 500 Jelenia Góra, ul. Morcinka13		
Temat:	**PRZEBUDOWA MOSTU DROGOWEGO**		Stadium **P.W.**
Lokalizacja:	Miejsc. **Rybnica**, na potoku Młynówka (działka nr ewid. 510) w ciągu drogi gminnej (działki nr ewid. 500 i 505/3)		Branża Most.
Tytuł rys.	**WIDOK Z GÓRY - stan istniejący**		Skala 1:50
Inwestor:	**GMINA STARA KAMIENICA** 58 - 512 Stara Kamienica nr 41		Data 04. 2015 r
Projektant:	mgr inż. Zbigniew Nidecki	Nr uprawnień 191 / 98 / UW	Nr rys. **2**