


PRZEKRÓJ Z WIDOKIEM NA PRAWOSTRONNĄ ZABUDOWĘ BRZEGOWĄ

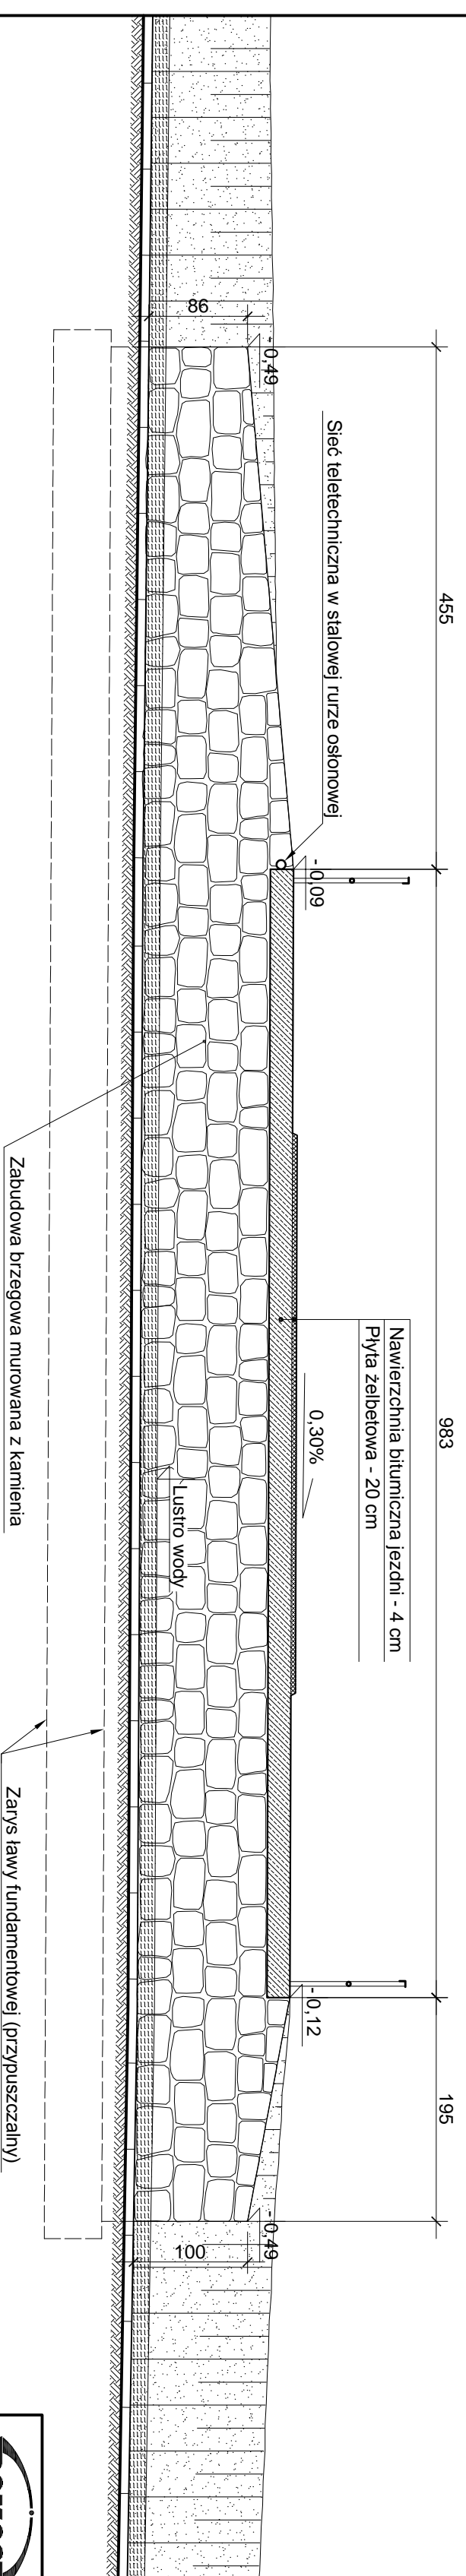

PRZEKRÓJ Z WIDOKIEM NA LEWOSTRONNĄ ZABUDOWĘ BRZEGOWĄ

UWAGA: Rzędne wysokościowe ustalono względem reperu robocznego - rzędna = 0,00.  
Lokalizację reperu (naróżnik muru brzegowego) pokazano na rys. nr 2 "Widok z góry".

		Pracownia Usług Budowlanych „DOMOST”	
		58 - 500 Jelenia Góra, ul. Morcinka13	
Temat:	PRZEBUDOWA MOSTU DROGOWEGO	Stadium P.W.	
Lokalizacja:	Miejsc. Rybnica, na poloku Młynówka (działka nr ewid. 5/10) w ciągu drogi gminnej (działki nr ewid. 500 i 505/3)	Branża Most.	
Tytuł rys.:	PRZEKROJE POPRZECZNE - stan istniejący	Skala 1:50	
Investor:	GINIA STARA KAMENICA 58 - 512 Stara Kamienica nr 41	Data 04.2015 r	
Projektant:	mgr inż. Zdzisław Nidecki	Nr uprawnień 191 / 98 / UW	Nr rys. 3