


I Piętro - Inwentaryzacja sieci LAN budynku Urzędu Gminy Stara Kamienica

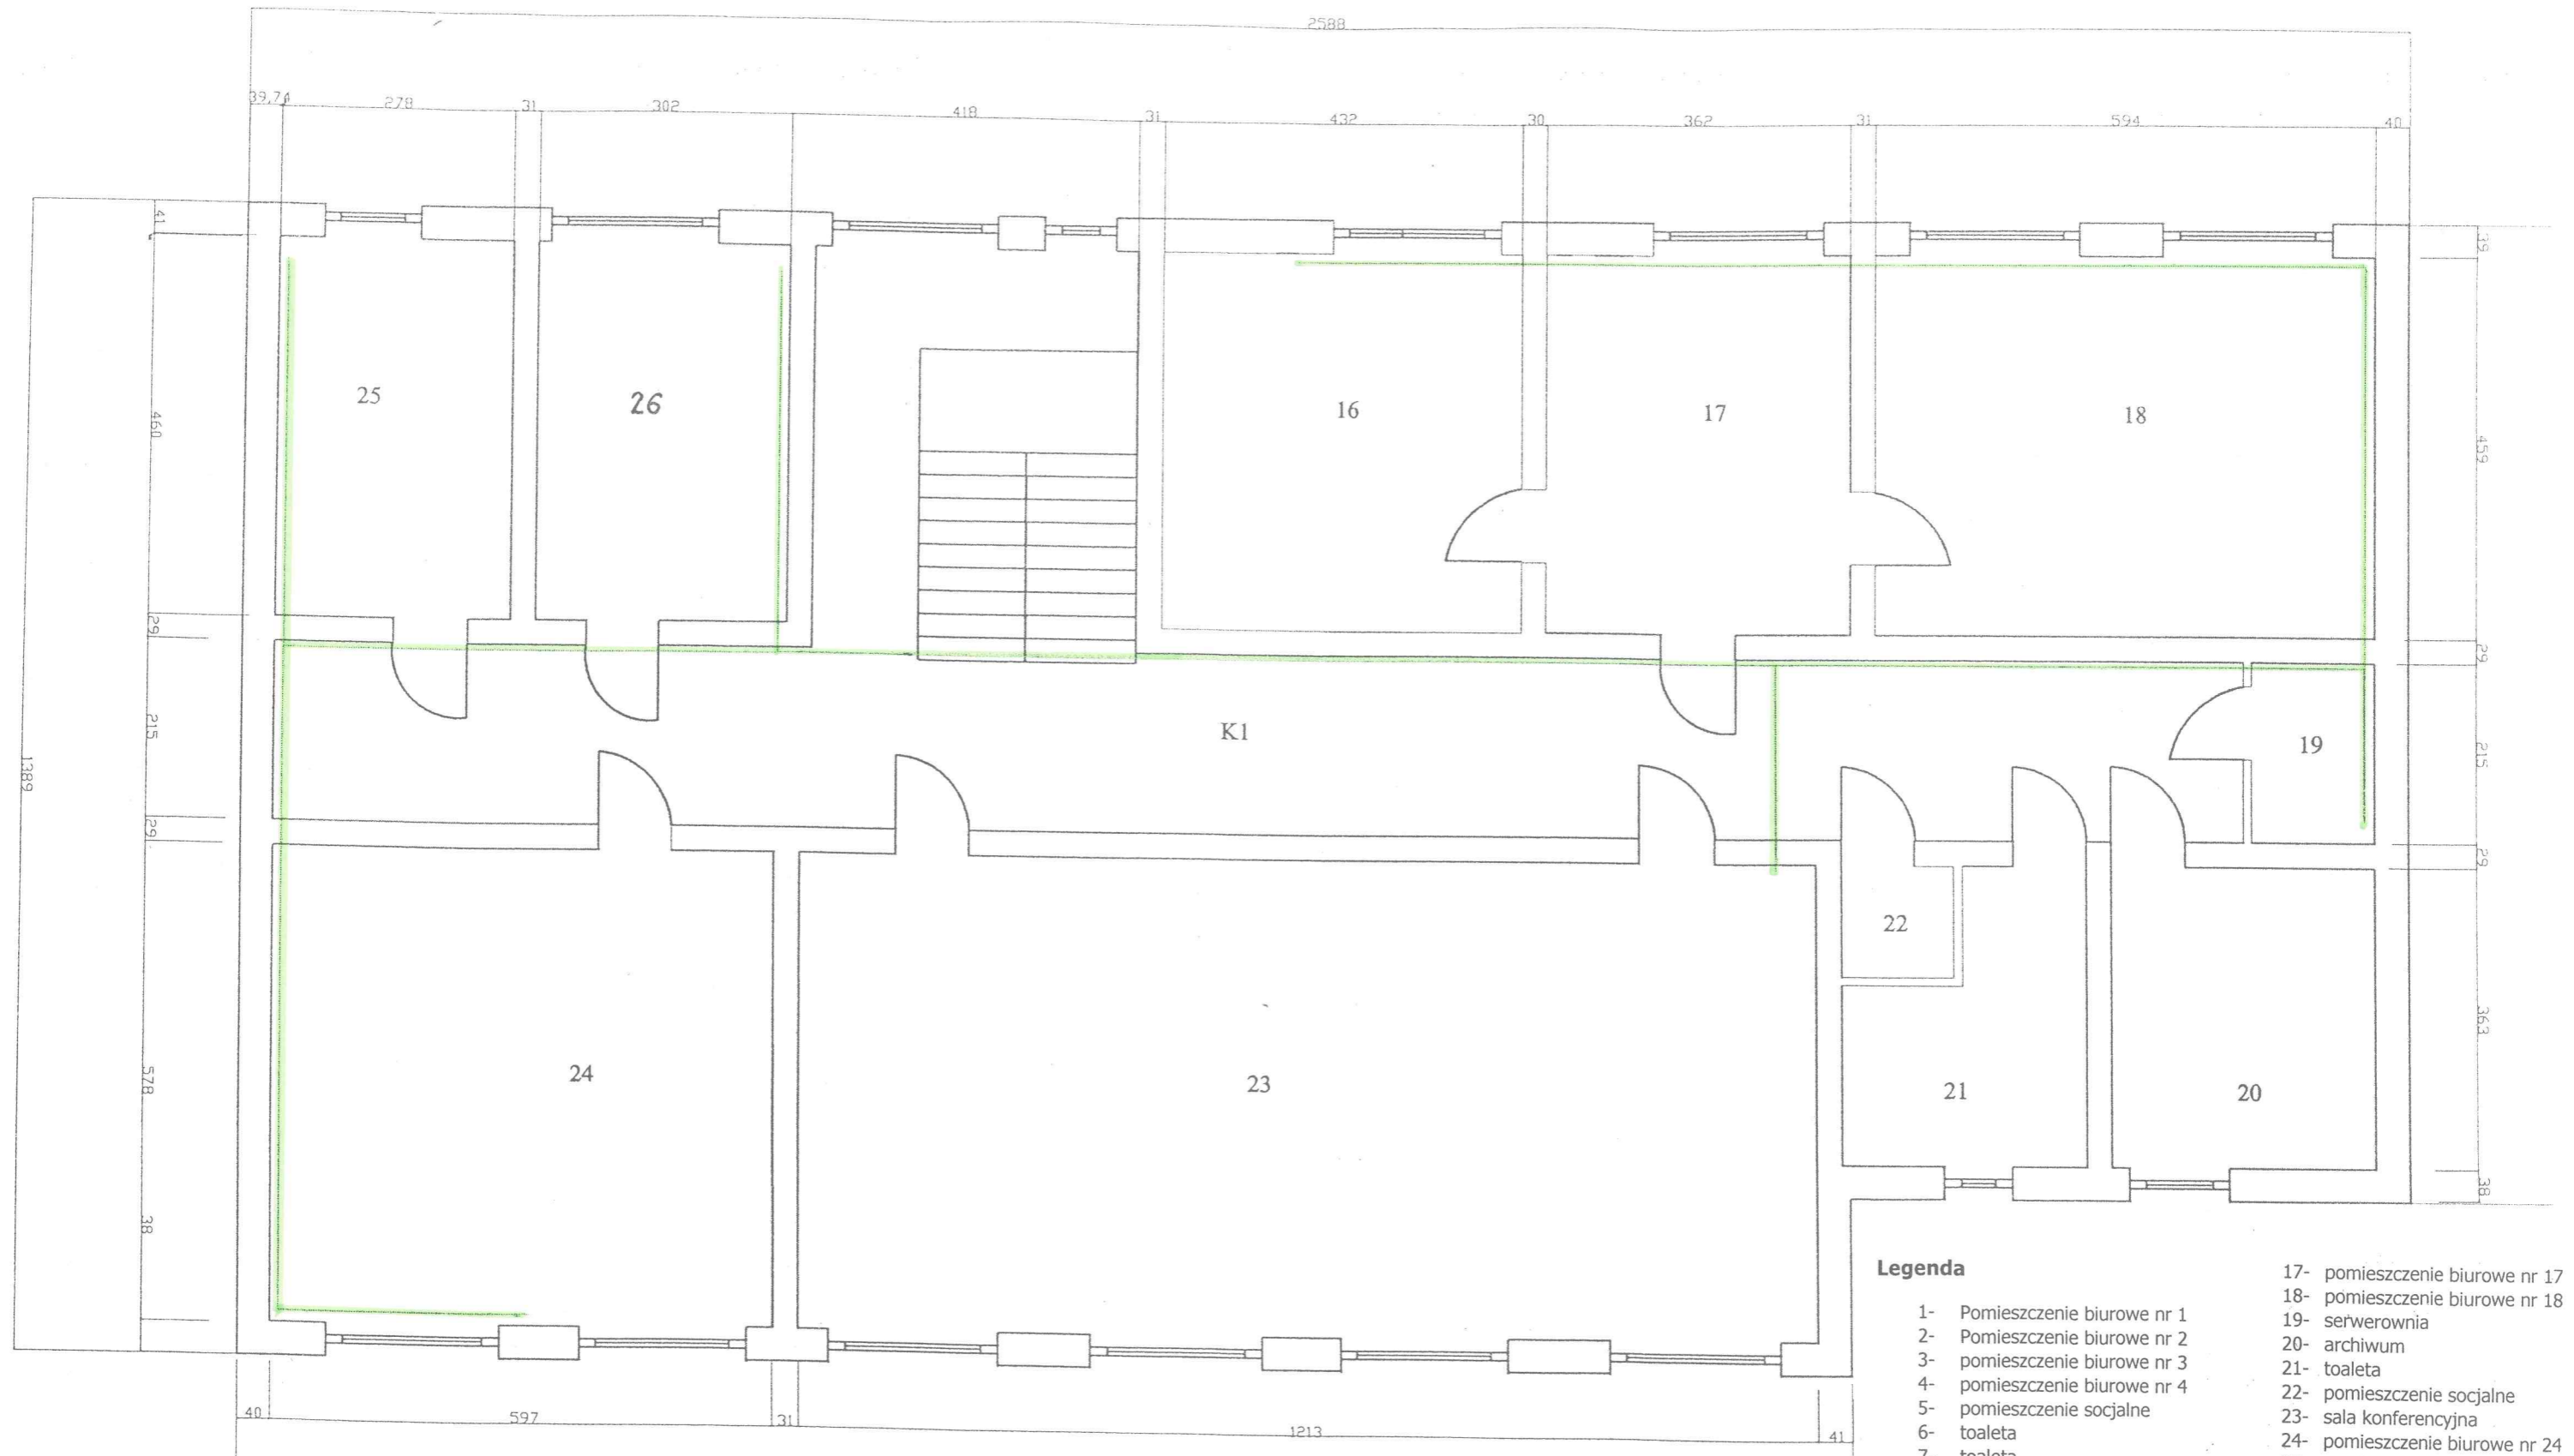

Legenda

- | | |
|---------------------------------|---------------------------------|
| 1- Pomieszczenie biurowe nr 1 | 17- pomieszczenie biurowe nr 17 |
| 2- Pomieszczenie biurowe nr 2 | 18- pomieszczenie biurowe nr 18 |
| 3- pomieszczenie biurowe nr 3 | 19- serwerownia |
| 4- pomieszczenie biurowe nr 4 | 20- archiwum |
| 5- pomieszczenie socjalne | 21- toaleta |
| 6- toaleta | 22- pomieszczenie socjalne |
| 7- toaleta | 23- sala konferencyjna |
| 8- pomieszczenie biurowe nr 8 | 24- pomieszczenie biurowe nr 24 |
| 9- pomieszczenie biurowe nr 9 | 25- pomieszczenie biurowe nr 25 |
| 10- pomieszczenie biurowe nr 10 | 26- pomieszczenie biurowe nr 26 |
| 11- pomieszczenie biurowe nr 11 | |
| 12- pomieszczenie biurowe nr 12 | |
| 13- pomieszczenie biurowe nr 13 | |
| 14- pomieszczenie biurowe nr 14 | |
| 15- pomieszczenie biurowe nr 15 | |
| 16- pomieszczenie biurowe nr 16 | |
- K1- korytarz parter
 K2- korytarz piętro
 ----- Istniejąca sieć LAN
 Wysokość pomieszczeń 2,9m