



ZMIANA MIEJSCOWEGO PLANU ZAGOSPODAROWANIA PRZESTRZENNEGO OBREBU BARCINEK, GMINA STARA KMIENICA RYSUNEK PLANU




Załącznik nr 1 do uchwały nr XL.258.2017
Rady Gminy Stara Kamienica z dnia 27.11.2017r.

0 100 200 300 400 [m]
SKALA 1:1000

Wzrosty: 020009_2, 020006_2, Stara Kamienica, Jezów Sudecki
Obręb ewidencyjny: 0002, 0008 Barcinek, Wrzeszczyn

Mapa Ewidencji Gmin

Skala 1:5000

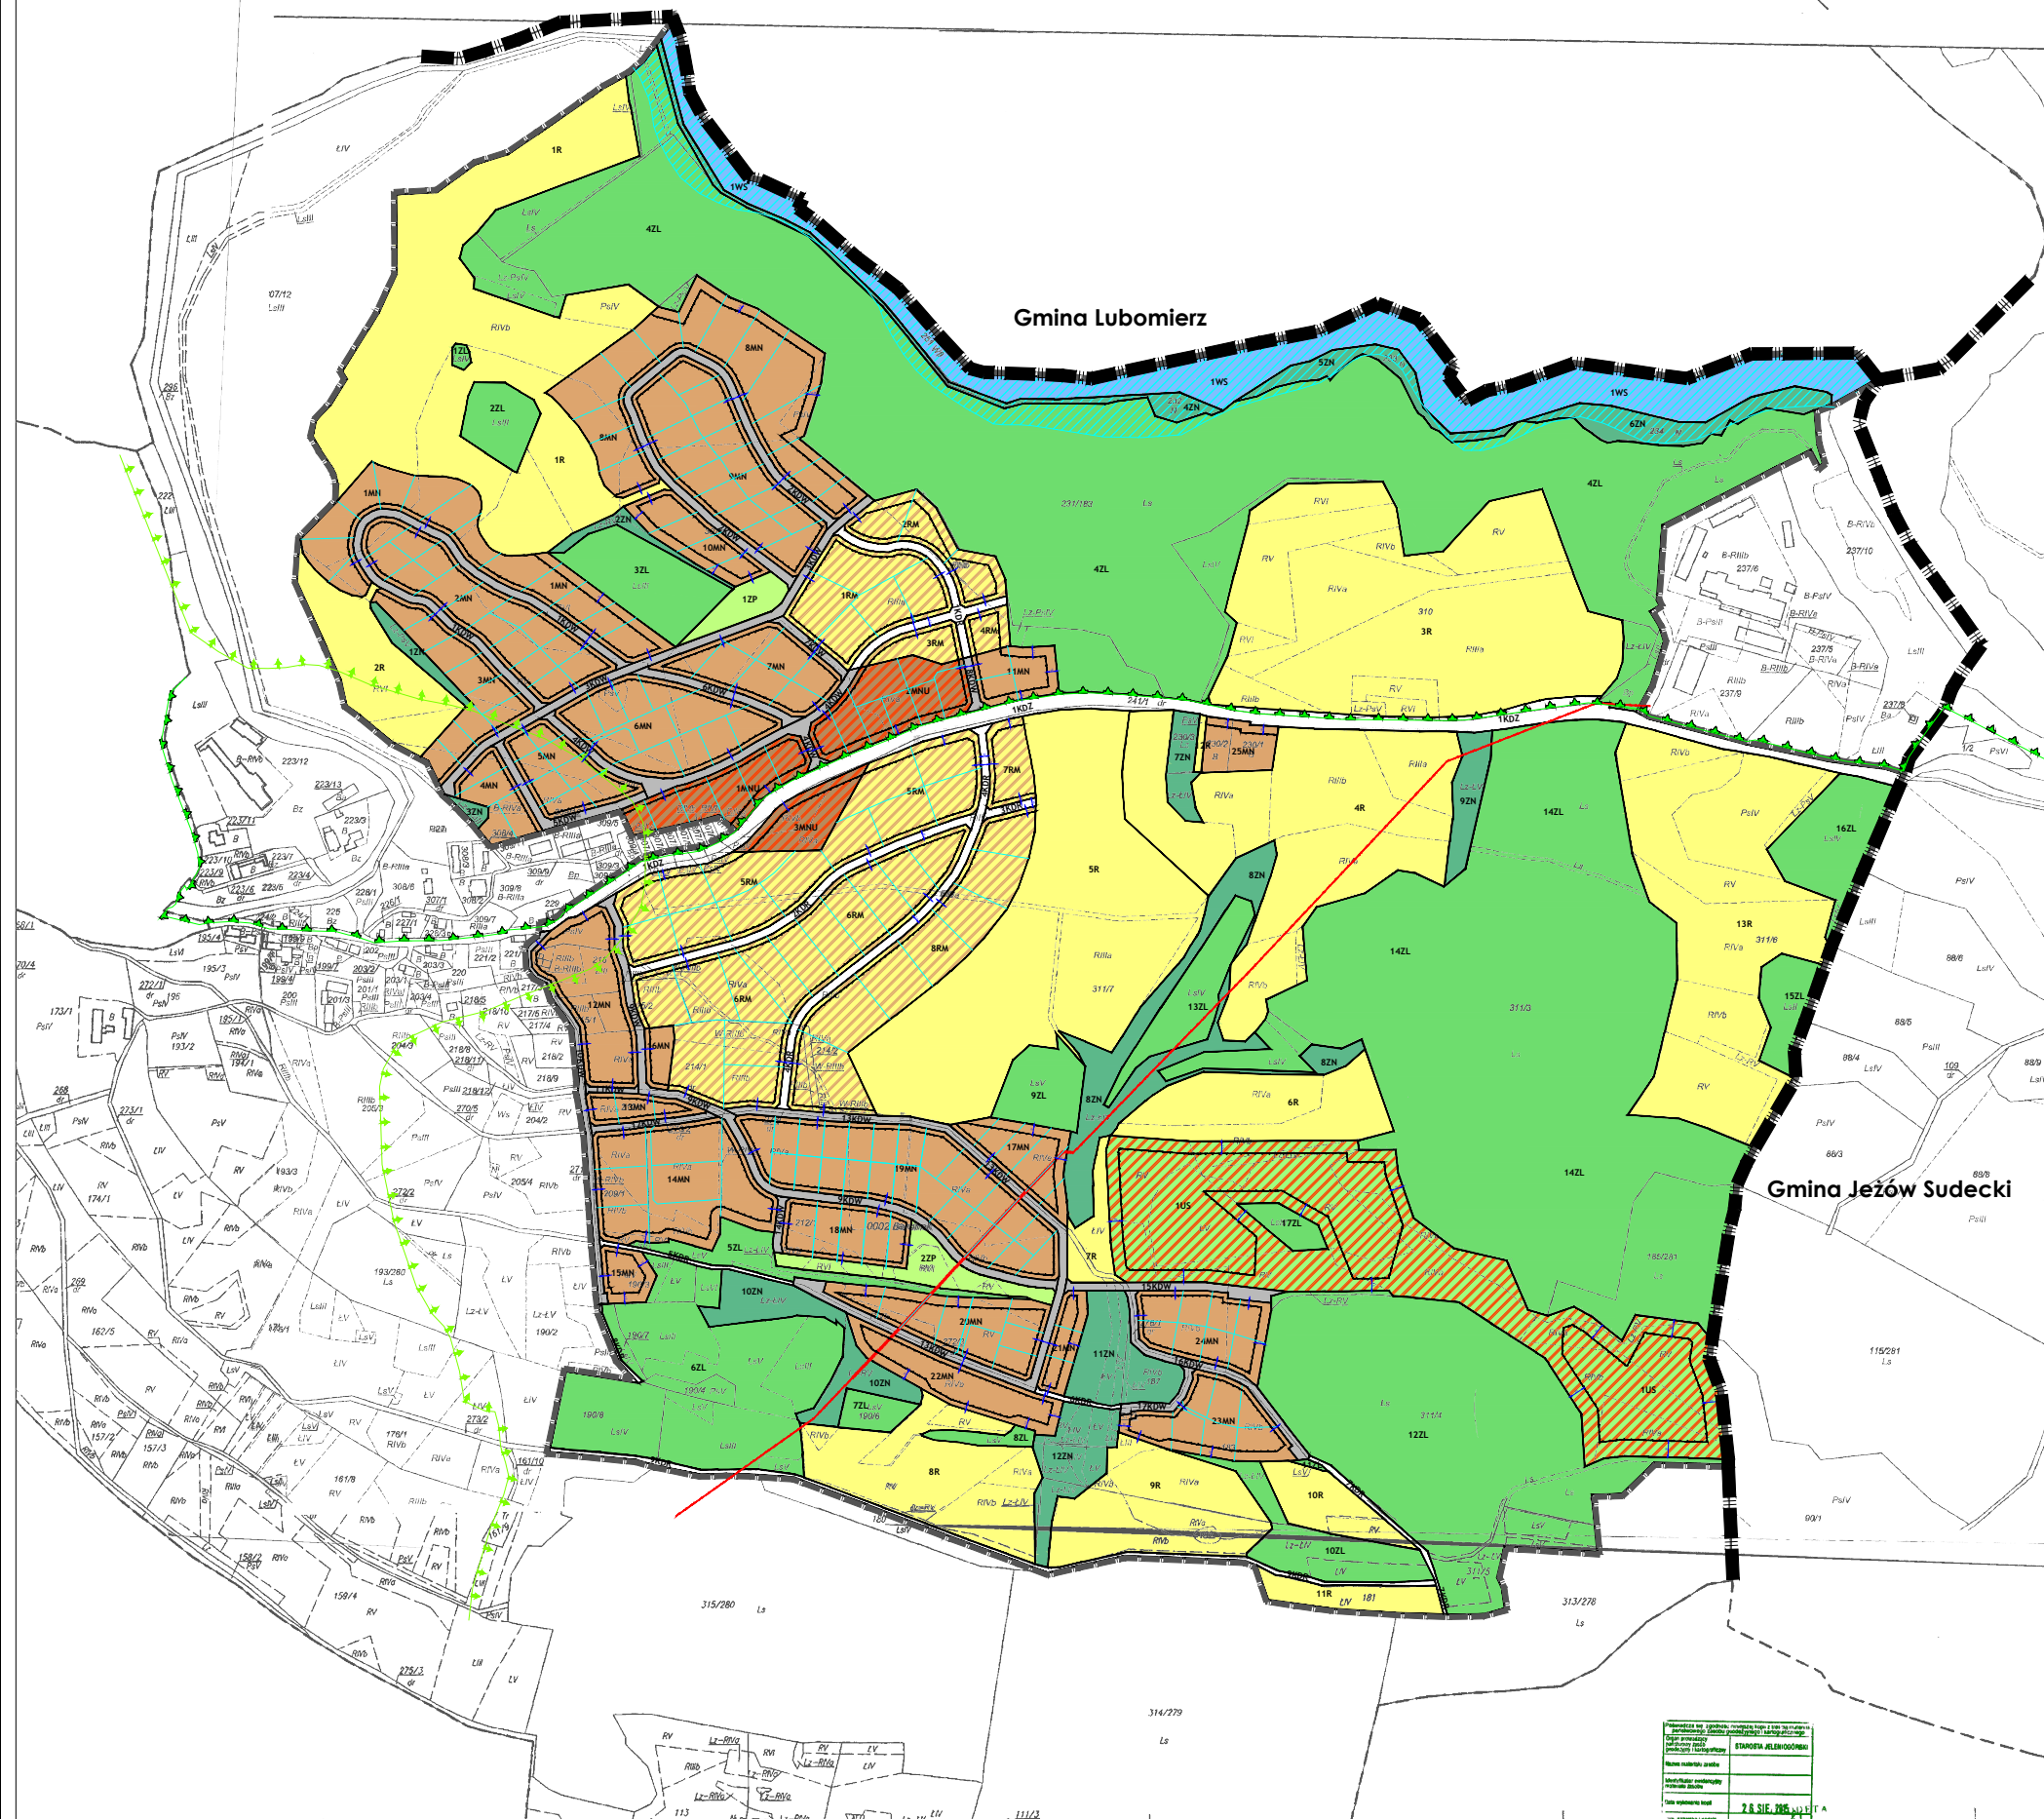

LEGENDA:	
OZNACZENIA OBOWIĄZUJĄCE:	
	GRANICE OBSZARU OBJĘTEGO ZMIANĄ PLANU
	LINIE ROZGRANICZAJĄCE TERENY O RÓŻNYM PRZEZNACZENIU LUB RÓŻNYCH ZASADACH ZAGOSPODAROWANIA
	LINIE ZABUDOWY - NIEPRZEKRACZALNE
	MN TERENY ZABUDOWY MIESZKANIOWEJ JEDNORODZINNEJ
	MNU TERENY ZABUDOWY MIESZKANIOWO-USŁUGOWEJ
	LIS TERENY USŁUG TURYSTYKI ORAZ SPORTU I REKREACJI
	RM TERENY ZABUDOWY ZAGRODOWEJ
	ZN TERENY ZIELENI OBJĘTE FORMAMI OCHRONYPRZYRODY
	ZL TERENY LEŚNE
	ZP TERENY ZIELENI URZĄDZONEJ
	R TERENY ROLNICZE
	WS TEREN WÓD POWIERZCHNIOWYCH ŚRÓDLĄDOWYCH
	KDZ TEREN DROGI KLASY ZBIORCZEJ
	KDW TERENY DRÓG WEWNĘTRZNYCH
	KDR TERENY DRÓG TRANSPORTU ROLNEGO
	WYMIAROWANIE ODLEGŁOŚCI W METRACH
OZNACZENIA INFORMACYJNE:	
	GRANICA SPECJALNEGO OBSZARU OCHRONY SIEDLISK NATURA2000 "OSTOJA NAD BOBREM PLH020054"
	GRANICA PARKU KRAJOBRAZOWEGO DOLINY BOBRU
	PROPONOWANE LINIE PODZIAŁU NA DZIAŁKI BUDOWLANE
	GRANICE ADMINISTRACYJNE GMINY
	OBZAR BEZPOŚREDNIEGO ZAGROZENIA POWODZIĄ Q=1%
	LINIA ELEKTROENERGETYCZNA 110 KV - ODCINEK PODZIEMNY
	LINIA ELEKTROENERGETYCZNA 110 KV - ODCINEK NADZIEMNY

Wzrosty: 020009_2, 020006_2, Stara Kamienica, Jezów Sudecki
Obręb ewidencyjny: 0002, 0008 Barcinek, Wrzeszczyn