


POZIOM POSADZONIENIA ŁAW FUNDAMENTOWYCH = -2,28

PLAN TYCZENIA FUNDAMENTÓW ZABUDOWY BRZEGOWEJ - PRZYZCÓŁKA I MURÓW BRZEGOWYCH

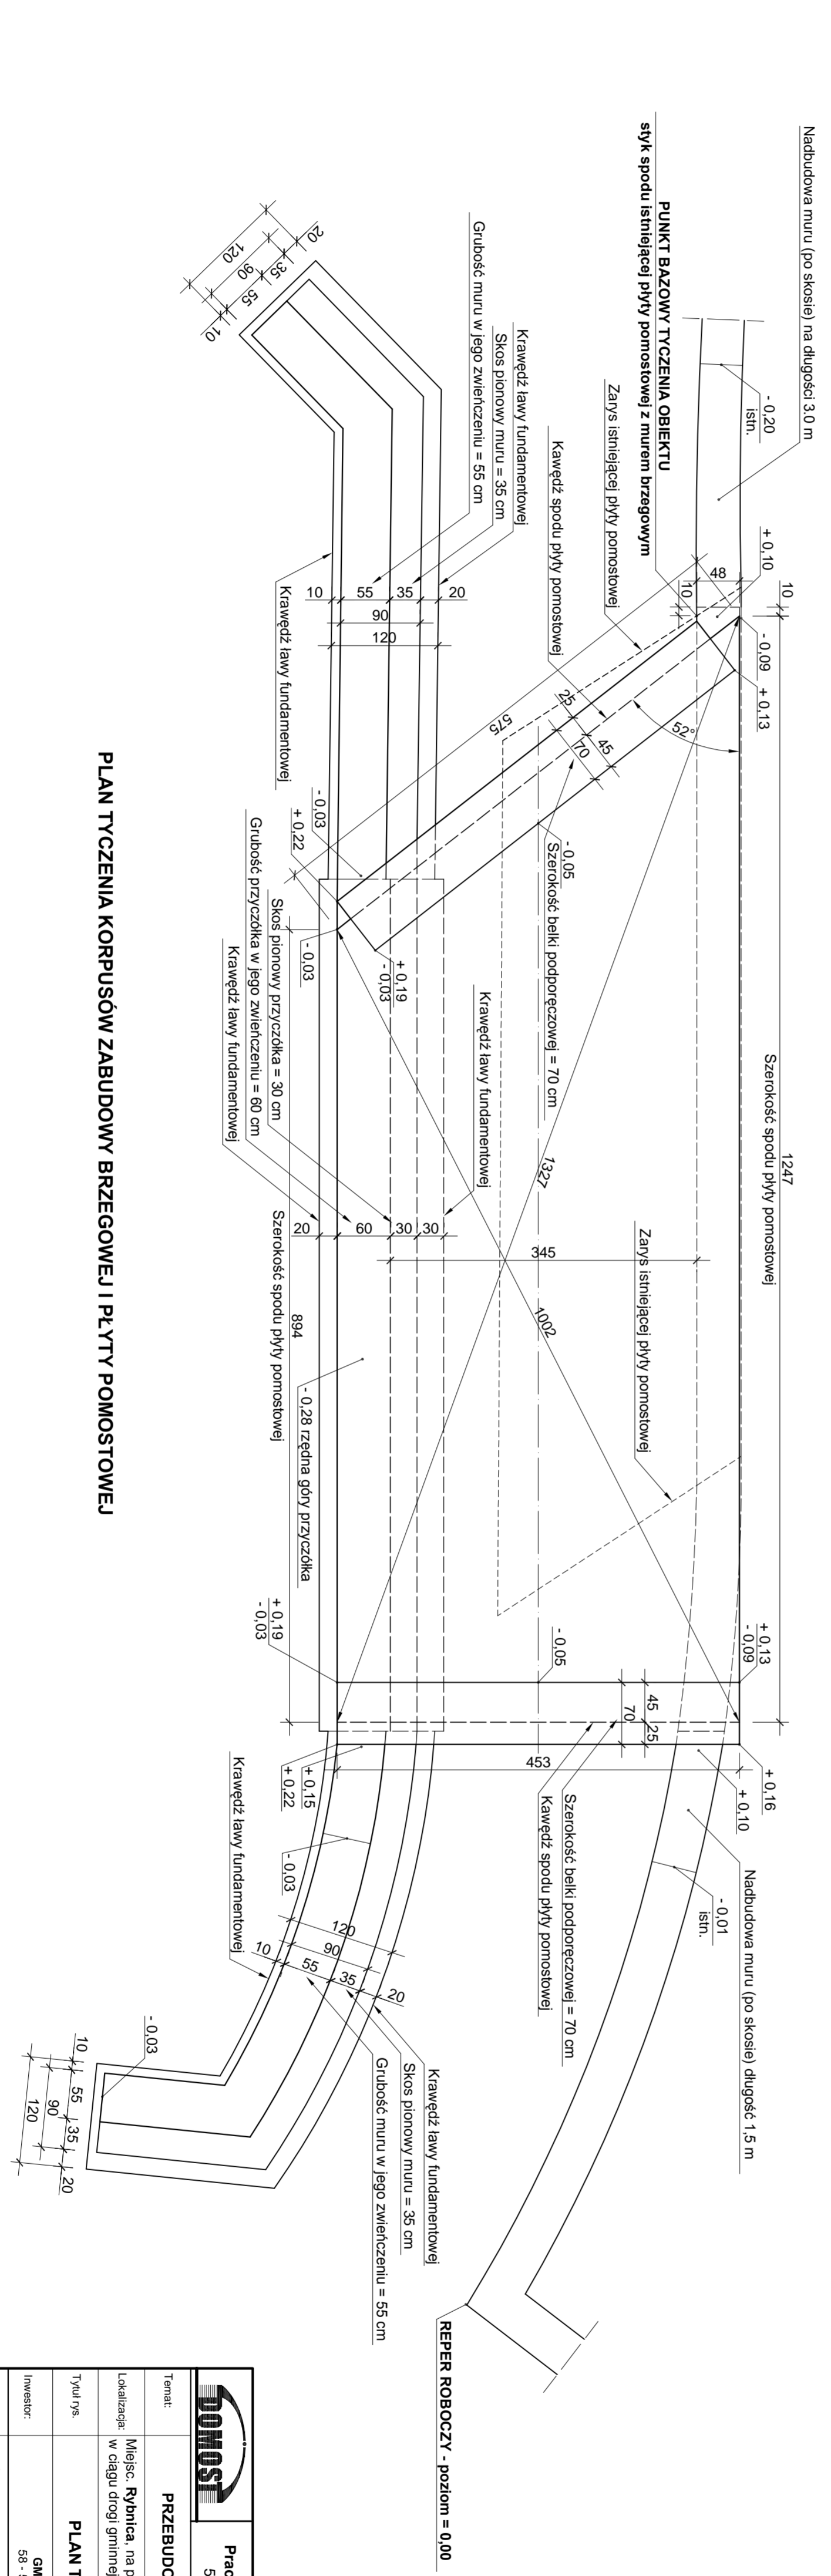

REPER ROBOCZY - poziom = 0,00

PLAN TYCZENIA KORPUSÓW ZABUDOWY BRZEGOWEJ I PŁITY POMOSTOWEJ

DOMOST		Pracownia Usług Budowlanych „DOMOST” 58 - 500 Jeleśnia Górna, ul. Marchkarska 13	
Teren:	PRZEBUDOWA MOSTU DROGOWEGO	Skala:	P.W.
Adres:	Miejsc. Rybnica, na podk. Myrłowka (działka nr ewid. 510) w ciągu drogi gminnej (dziśki nr ewid. 500 i 505/3)	Skala:	1:50
Typ rys.	PLAN TYCZENIA OBIEKTU	Data:	12.2014
Investor:	GINIA STARA KAMENICA 58-512 Stara Kamienica nr 41	Nr rys.	6
Projektant:	mgr inż. Zdzisław Nadecki	Nr uprawnień:	191/981/00V