


Odbudowa drogi nr 440/1 w Starej Kamienicy  
w km od 0+000 do km 0+470  
[intensywne opady deszczu lipiec 2014 r]

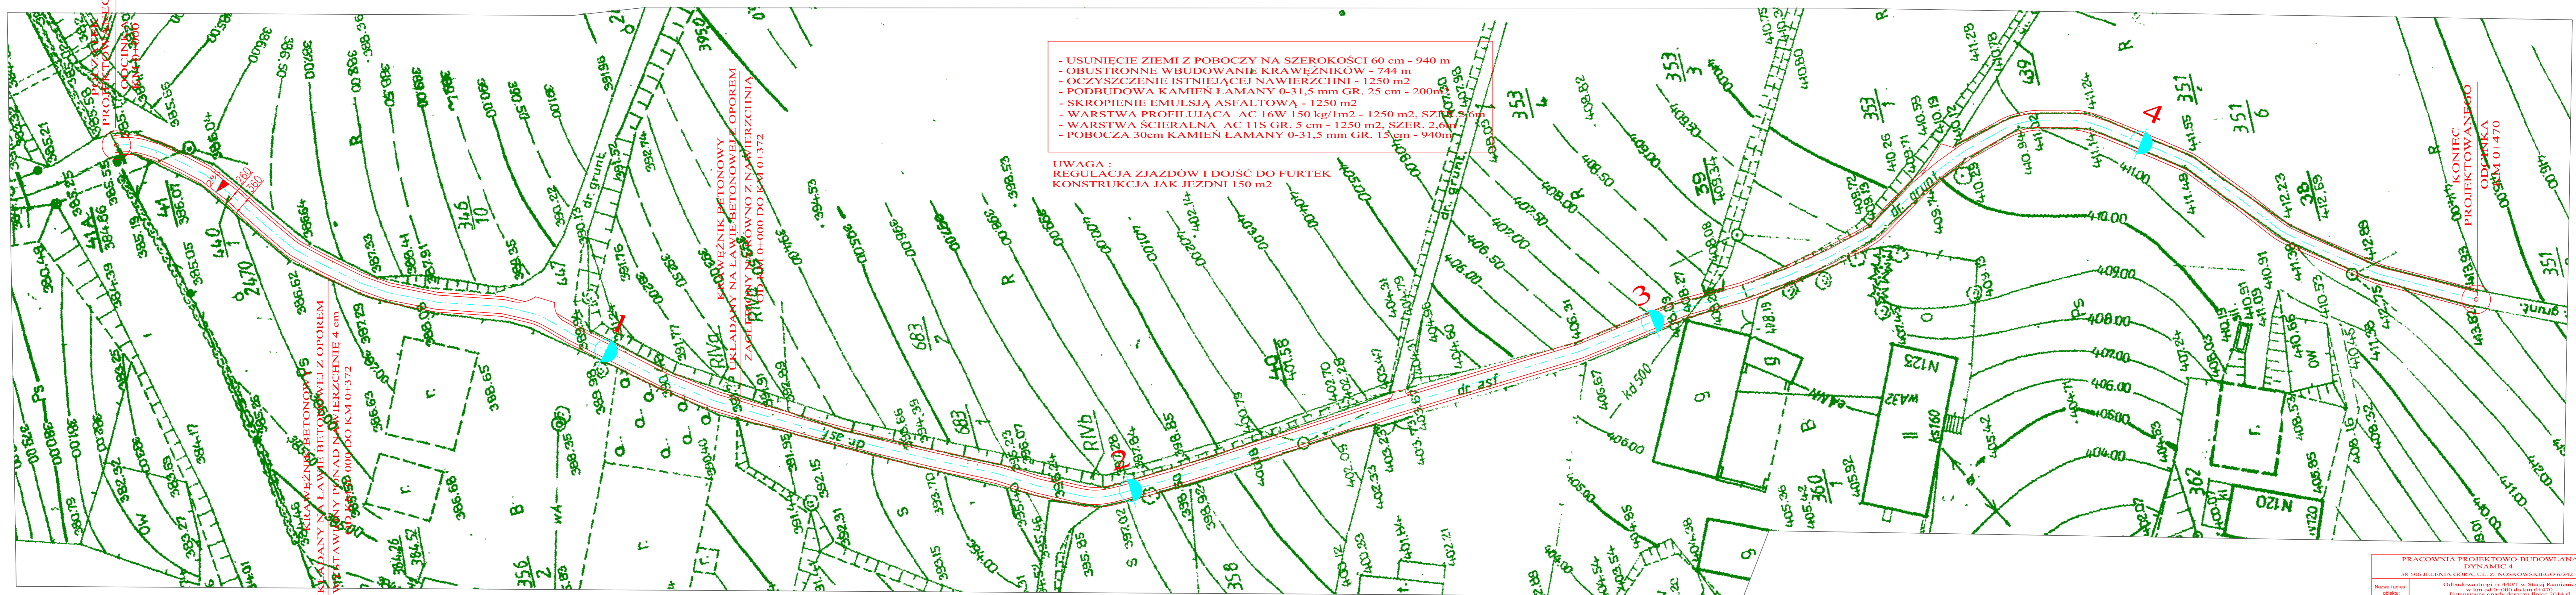

- USUNIĘCIE ZIEMI Z POBOCZY NA SZEROKOŚCI 60 cm - 940 m
- OBUSTRONNE WBUDOWANIE KRAWĘŻNIKÓW - 744 m
- OCZYSZCZENIE ISTNIEJĄCEJ NAWIERZCHNI - 1250 m<sup>2</sup>
- PODBUDOWA KAMIEŃ ŁAMANY 0-31,5 mm GR. 25 cm - 200m<sup>2</sup>
- SKROPIENIE EMULSJA ASFALTOWA - 1250 m<sup>2</sup>
- WARSTWA PROFILUJĄCA AC 16W 150 kg/m<sup>2</sup> - 1250 m<sup>2</sup>, SZER. 2,0m
- WARSTWA ŚCIERALNA AC 11S GR. 5 cm - 1250 m<sup>2</sup>, SZER. 2,0m
- POBOCZA 30cm KAMIEŃ ŁAMANY 0-31,5 mm GR. 15 cm - 940m

UWAGA:  
REGULACJA ZIAZDÓW I DOJŚĆ DO FURTEK  
KONSTRUKCJA JAK JEZDNI 150 m<sup>2</sup>

PRACOWNIA PROJEKTOWO-BUDOWLANA  
 DYNAMIC 4  

