


uwaga : zmiany naniesiono kolorem czerwonym

UWAGA:
Z uwagi na to, że planowane prace wykonywane będą w budynku istniejącym, należy uwzględnić w projekcie sytuację istniejącą oraz zgodność z wymiarami podanych w projekcie. Jeżeli nastąpią zmiany konstrukcyjne, należy je odpowiednio rozciągnąć. Przed zamowieniem materiałów i wyposazenia sprawdzić wymiary podane w specyfikacjach materiałowych. Przy wykonaniu robót budowlanych stosować instrukcje i wytyczne z zasadami wiedzy technicznej.

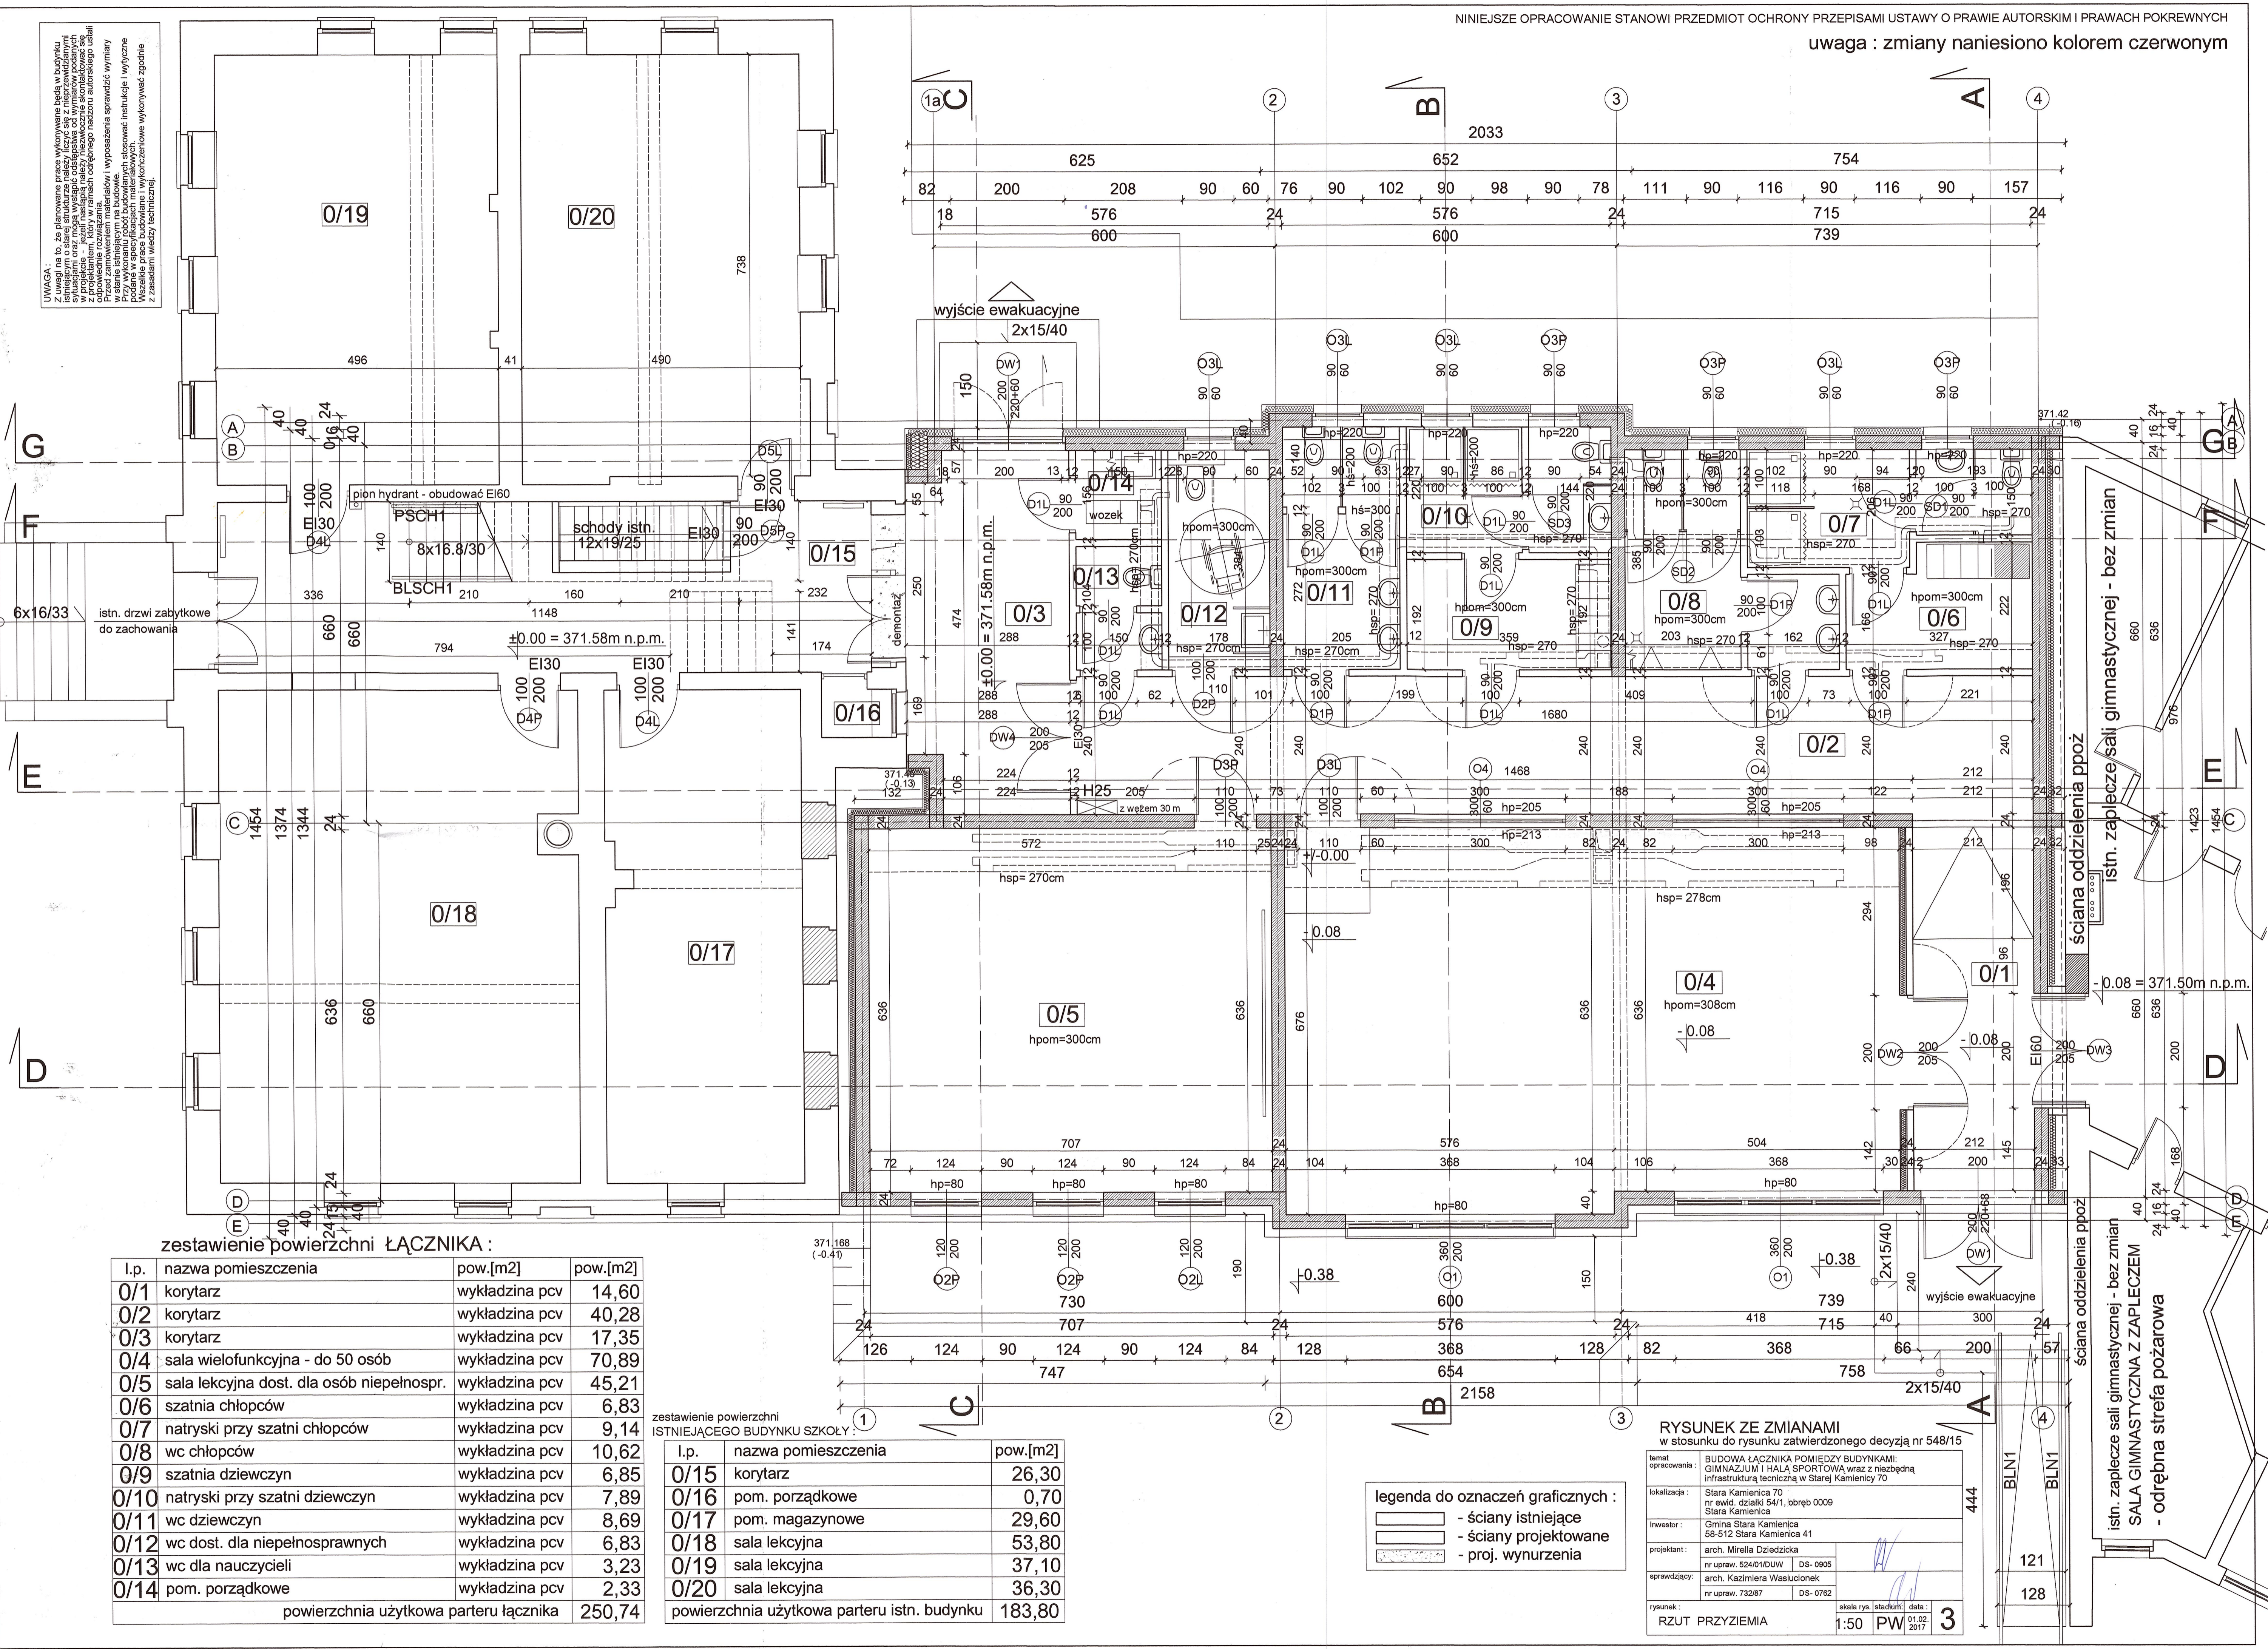

zestawienie powierzchni ŁĄCZNIKA :

l.p.	nazwa pomieszczenia	pow.[m2]	pow.[m2]
0/1	korytarz	wykładzina pcv	14,60
0/2	korytarz	wykładzina pcv	40,28
0/3	korytarz	wykładzina pcv	17,35
0/4	sala wielofunkcyjna - do 50 osób	wykładzina pcv	70,89
0/5	sala lekcyjna dost. dla osób niepełnospr.	wykładzina pcv	45,21
0/6	szatnia chłopców	wykładzina pcv	6,83
0/7	natryski przy szatni chłopców	wykładzina pcv	9,14
0/8	wc chłopców	wykładzina pcv	10,62
0/9	szatnia dziewczyn	wykładzina pcv	6,85
0/10	natryski przy szatni dziewczyn	wykładzina pcv	7,89
0/11	wc dziewczyn	wykładzina pcv	8,69
0/12	wc dost. dla niepełnosprawnych	wykładzina pcv	6,83
0/13	wc dla nauczycieli	wykładzina pcv	3,23
0/14	pom. porządkowe	wykładzina pcv	2,33
powierzchnia użytkowa parteru łącznika			250,74

zestawienie powierzchni ISTNIEJĄCEGO BUDYNKU SZKOŁY :

l.p.	nazwa pomieszczenia	pow.[m2]
0/15	korytarz	26,30
0/16	pom. porządkowe	0,70
0/17	pom. magazynowe	29,60
0/18	sala lekcyjna	53,80
0/19	sala lekcyjna	37,10
0/20	sala lekcyjna	36,30
powierzchnia użytkowa parteru istn. budynku		183,80

legenda do oznaczeń graficznych :
 - ściany istniejące
 - ściany projektowane
 - proj. wynurzenia

RYSunEK ZE ZMIANAMI
w stosunku do rysunku zatwierdzonego decyzją nr 548/15

temat opracowania :	BUDOWA ŁĄCZNIKA POMIĘDZY BUDYNKAMI: GIMNAZJUM I HALA SPORTOWA wraz z niezbędną infrastrukturą techniczną w Starej Kamienicy 70
lokalizacja :	Stara Kamienica 70 nr ewid. działki 54/1, obręb 0009 Stara Kamienica
inwestor :	Gmina Stara Kamienica 58-512 Stara Kamienica 41
projektant :	arch. Mirella Dziedzicka
nr upraw. 524/O1/DUW	DS-0905
sprawdzający:	arch. Kazimiera Wasilucionek
nr upraw. 732/87	DS-0762
rysunek:	RZUT PRZYZIEMIA
skala rym. i studium:	1:50
data:	01.02.2017
3	