


UWAGA:
 Z uwagi na to, że planowane prace wykonywane będą w budynku istniejącym o starej strukturze należy liczyć się z nieprzewidywalnymi zmianami w projekcie - jeśli nastąpią należy niezwłocznie skontaktować się z projektantem, który w ramach odrębnego nadzoru autorskiego usabli przed zamówieniem materiałów i wyposażenia sprawdzić wymiary w stanie istniejącym na budowie. Wszelkie prace budowlane i wykończeniowe wykonywać zgodnie z zasadami wiedzy technicznej.

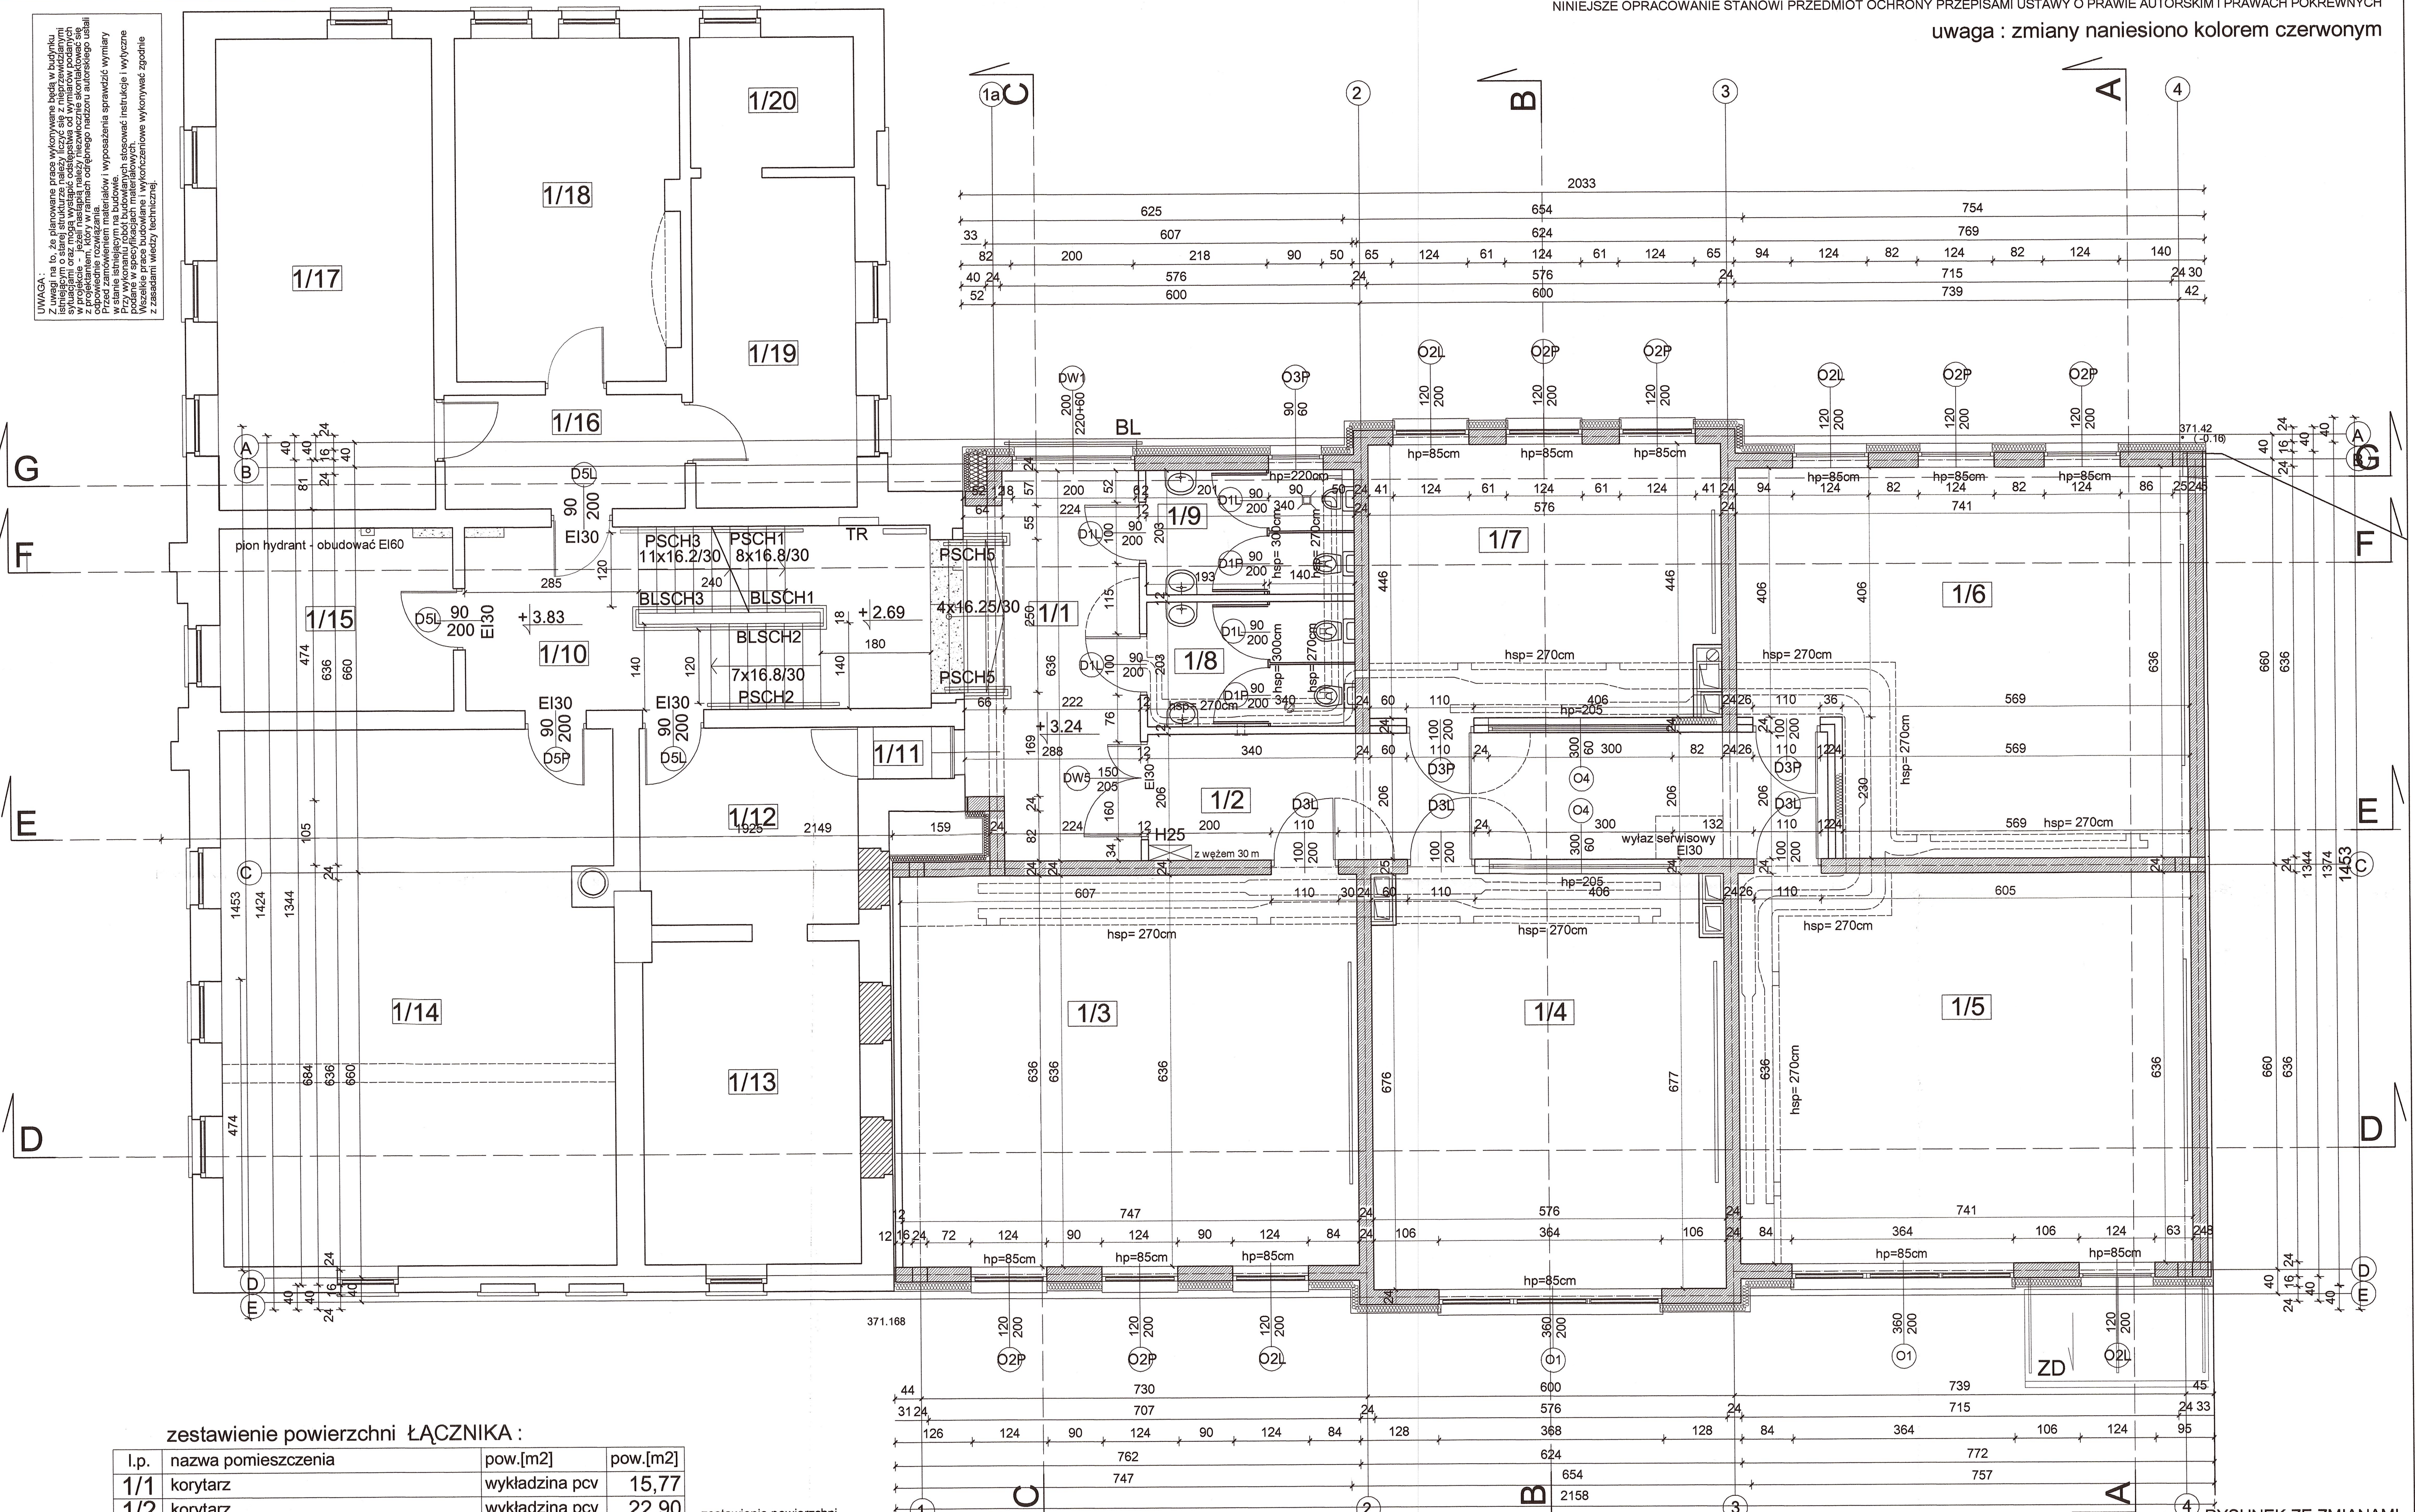

zestawienie powierzchni ŁĄCZNIKA :

l.p.	nazwa pomieszczenia	pow.[m ²]	pow.[m ²]
1/1	korytarz	wykładzina pcv	15,77
1/2	korytarz	wykładzina pcv	22,90
1/3	sala lekcyjna	wykładzina pcv	47,48
1/4	sala lekcyjna	wykładzina pcv	38,93
1/5	sala lekcyjna	wykładzina pcv	47,08
1/6	sala lekcyjna	wykładzina pcv	43,13
1/7	sala lekcyjna	wykładzina pcv	25,60
1/8	wc dziewczyn	wykładzina pcv	6,90
1/9	wc chłopców	wykładzina pcv	6,90
powierzchnia użytkowa parteru			254,69

zestawienie powierzchni ISTNIEJĄCEGO BUDYNKU SZKOŁY :

l.p.	nazwa pomieszczenia	pow.[m ²]	l.p.	nazwa pomieszczenia	pow.[m ²]
1/10	korytarz	10,10	1/16	korytarz	7,30
1/11	pom. porządkowe	0,80	1/17	biblioteka	27,00
1/12	pom. magazynowe	11,30	1/18	gabinet dyrektora	19,70
1/13	pom. magazynowe	18,60	1/19	sekretariat	14,40
1/14	sala lekcyjna	55,70	1/20	pom. biurowe	5,70
1/15	pom. pedagoga	11,30	pow. użytkowa 1 piętra bud. istn.		181,90

legenda do oznaczeń graficznych :

 - ściany istniejące
 - ściany projektowane
 - proj. wynurzenia

RYСУNEK ZE ZMIANAMI w stosunku do rysunku zatwierdzonego decyzją nr 548/15

temat opracowania:	BUDOWA ŁĄCZNIKA POMIĘDZY BUDYNKAMI: GIMNAZJUM I HALĄ SPORTOWĄ wraz z niezbędną infrastrukturą techniczną w Starej Kamienicy 70
lokalizacja:	Stara Kamienica 70 nr ewid. działki 54/1, obręb 0009 Stara Kamienica
inwestor:	Gmina Stara Kamienica 58-512 Stara Kamienica 41
projektant:	arch. Mirella Dziedzicka nr upraw. 524/R/01/DUW DS-0905
sprawdzający:	arch. Kazimiera Wasilucionek nr upraw. 732/87 DS-0782
rysunek:	RZUT 1 PIĘTRA
skala rys.	1:100
stadfirt:	PW
data:	01.02.2017